


Fahrradständer
Anlehnbügel

Lackierung
DB 703
Eisenglimmer


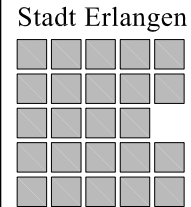


Amt für Stadtentwicklung und Stadtplanung
Abteilung Verkehrsplanung



Fahrradabstellanlagen Umgebung Rathausplatz

Nürnberger Straße Ecke Rathausplatz

Bearbeitung: gez. Keller-Denzler		SG.-Leitung: gez. Grosch
M 1:250	Plannr.: 1	Abt.-Leitung: gez. Korda
erstellt am: 22.09.2016		Amtsleitung: gez. Willmann-Hohmann

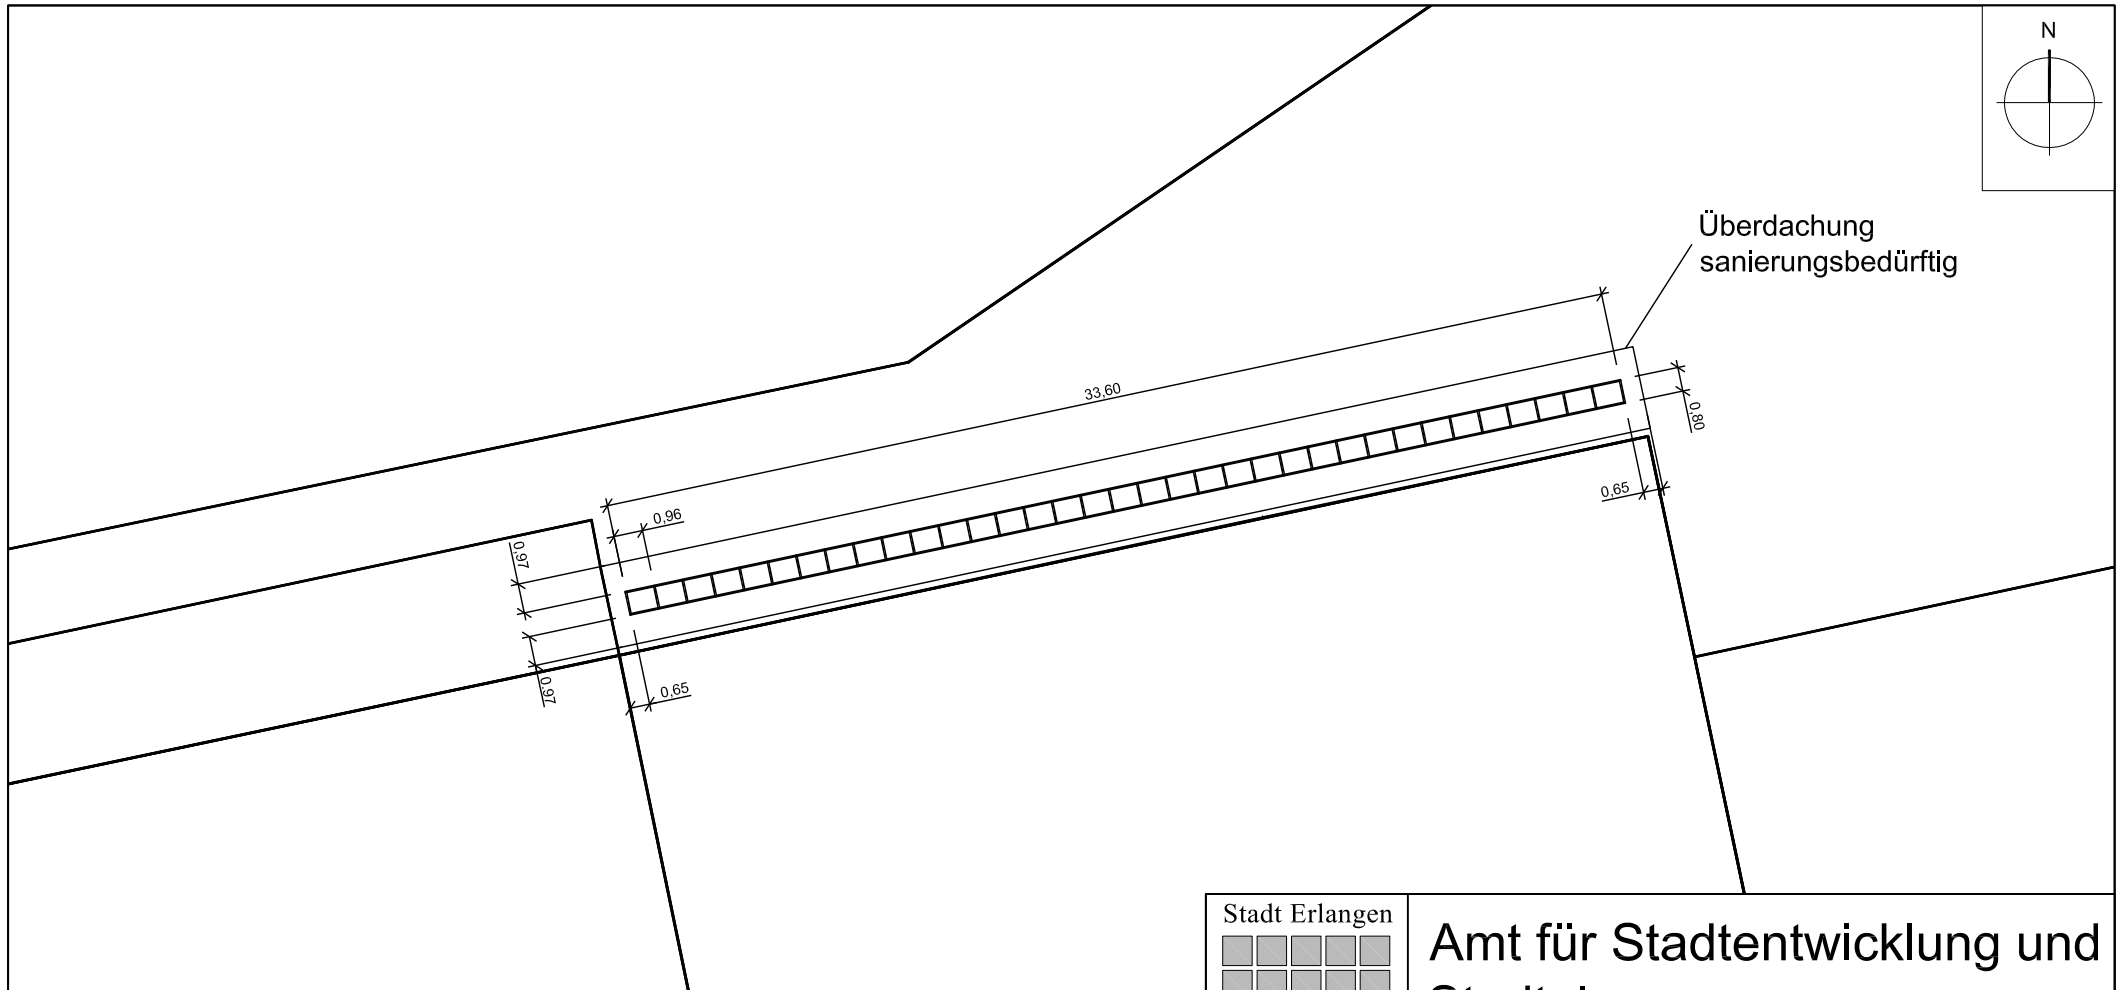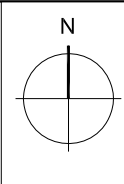

Mobile
Fahrrad-
anlehbügel

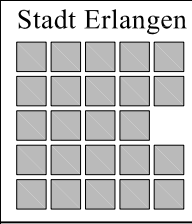
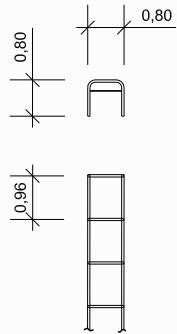


**Amt für Stadtentwicklung und
Stadtplanung**
Abteilung Verkehrsplanung

Fahrradabstellanlage Umgebung Rathausplatz


Mobile Radabstellanlage Neuer Markt Ost

Bearbeitung: gez. Keller-Denzler		SG.-Leitung: gez. Grosch
M 1:250	Plannr.: 1	Abt.-Leitung: gez. Korda
erstellt am: 22.09.2016		Amtsleitung: gez. Willmann-Hohmann

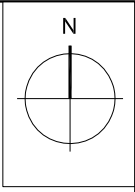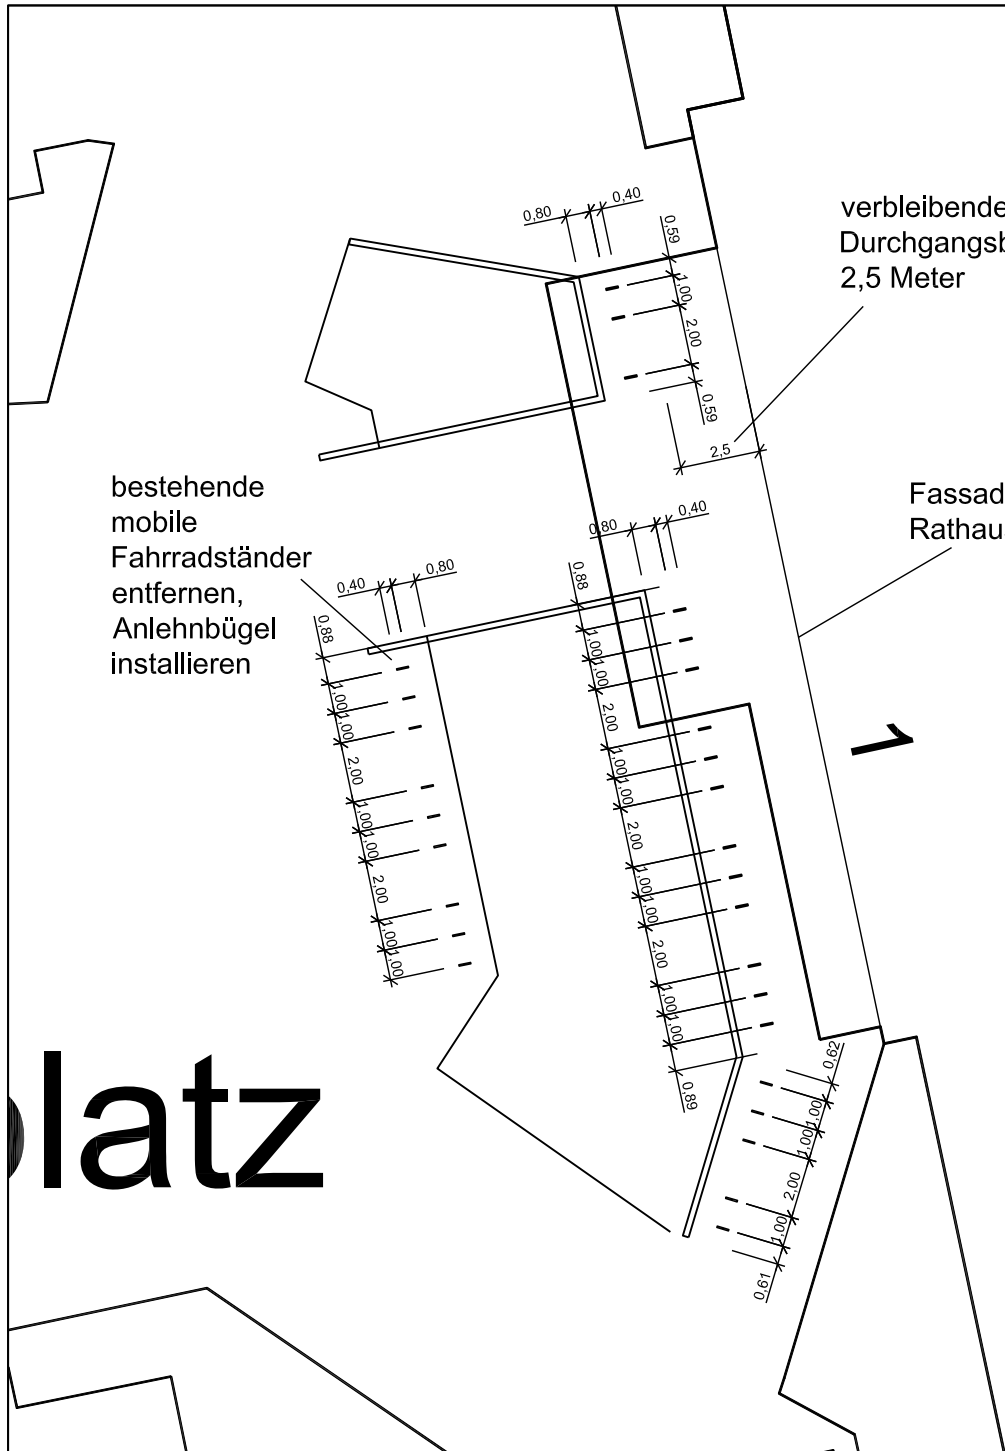


Fahrradständer


Anlehnbügel

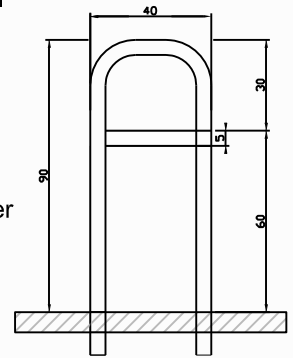

Lackierung
DB 703
Eisenglimmer

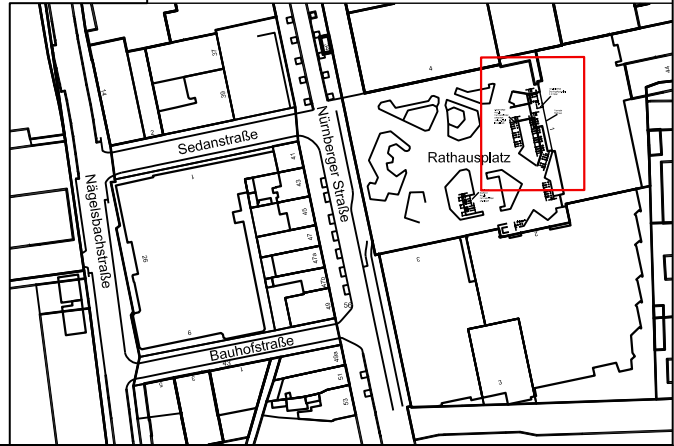

platz

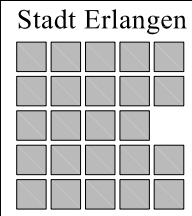

Stadt Erlangen
Amt für Stadtentwicklung und Stadtplanung
 Abteilung Verkehrsplanung





Fahrradabstellanlage Umgebung Rathausplatz

Rathaus Eingangsbereich






Bearbeitung: gez. Keller-Denzler	SG.-Leitung: gez. Grosch
----------------------------------	--------------------------

M 1:250	Plannr.: 1	Abt.-Leitung: gez. Korda
---------	------------	--------------------------

erstellt am: 22.09.2016	Amtsleitung: gez. Willmann-Hohmann
-------------------------	------------------------------------

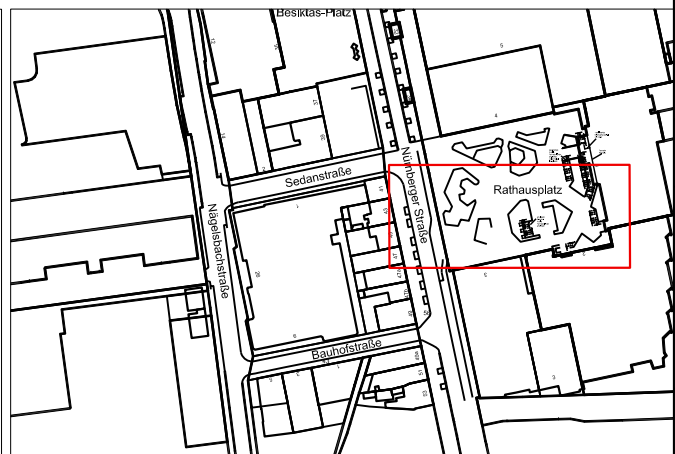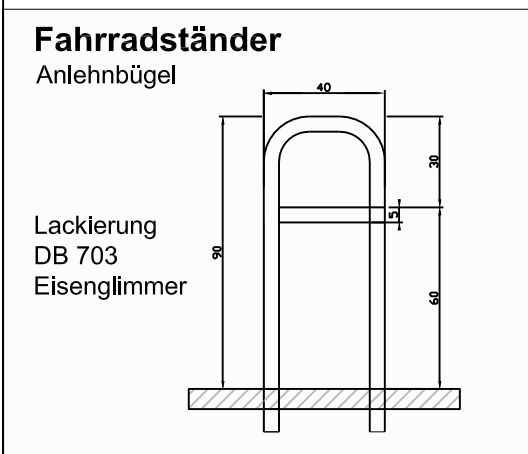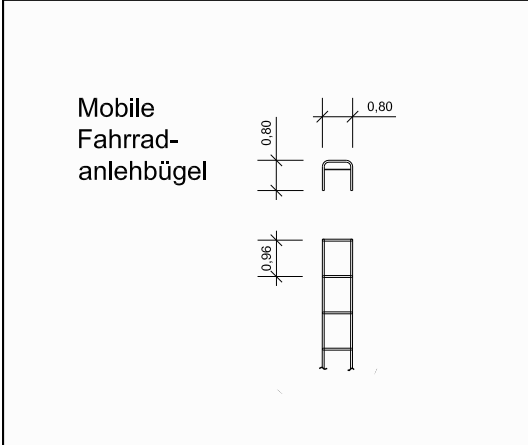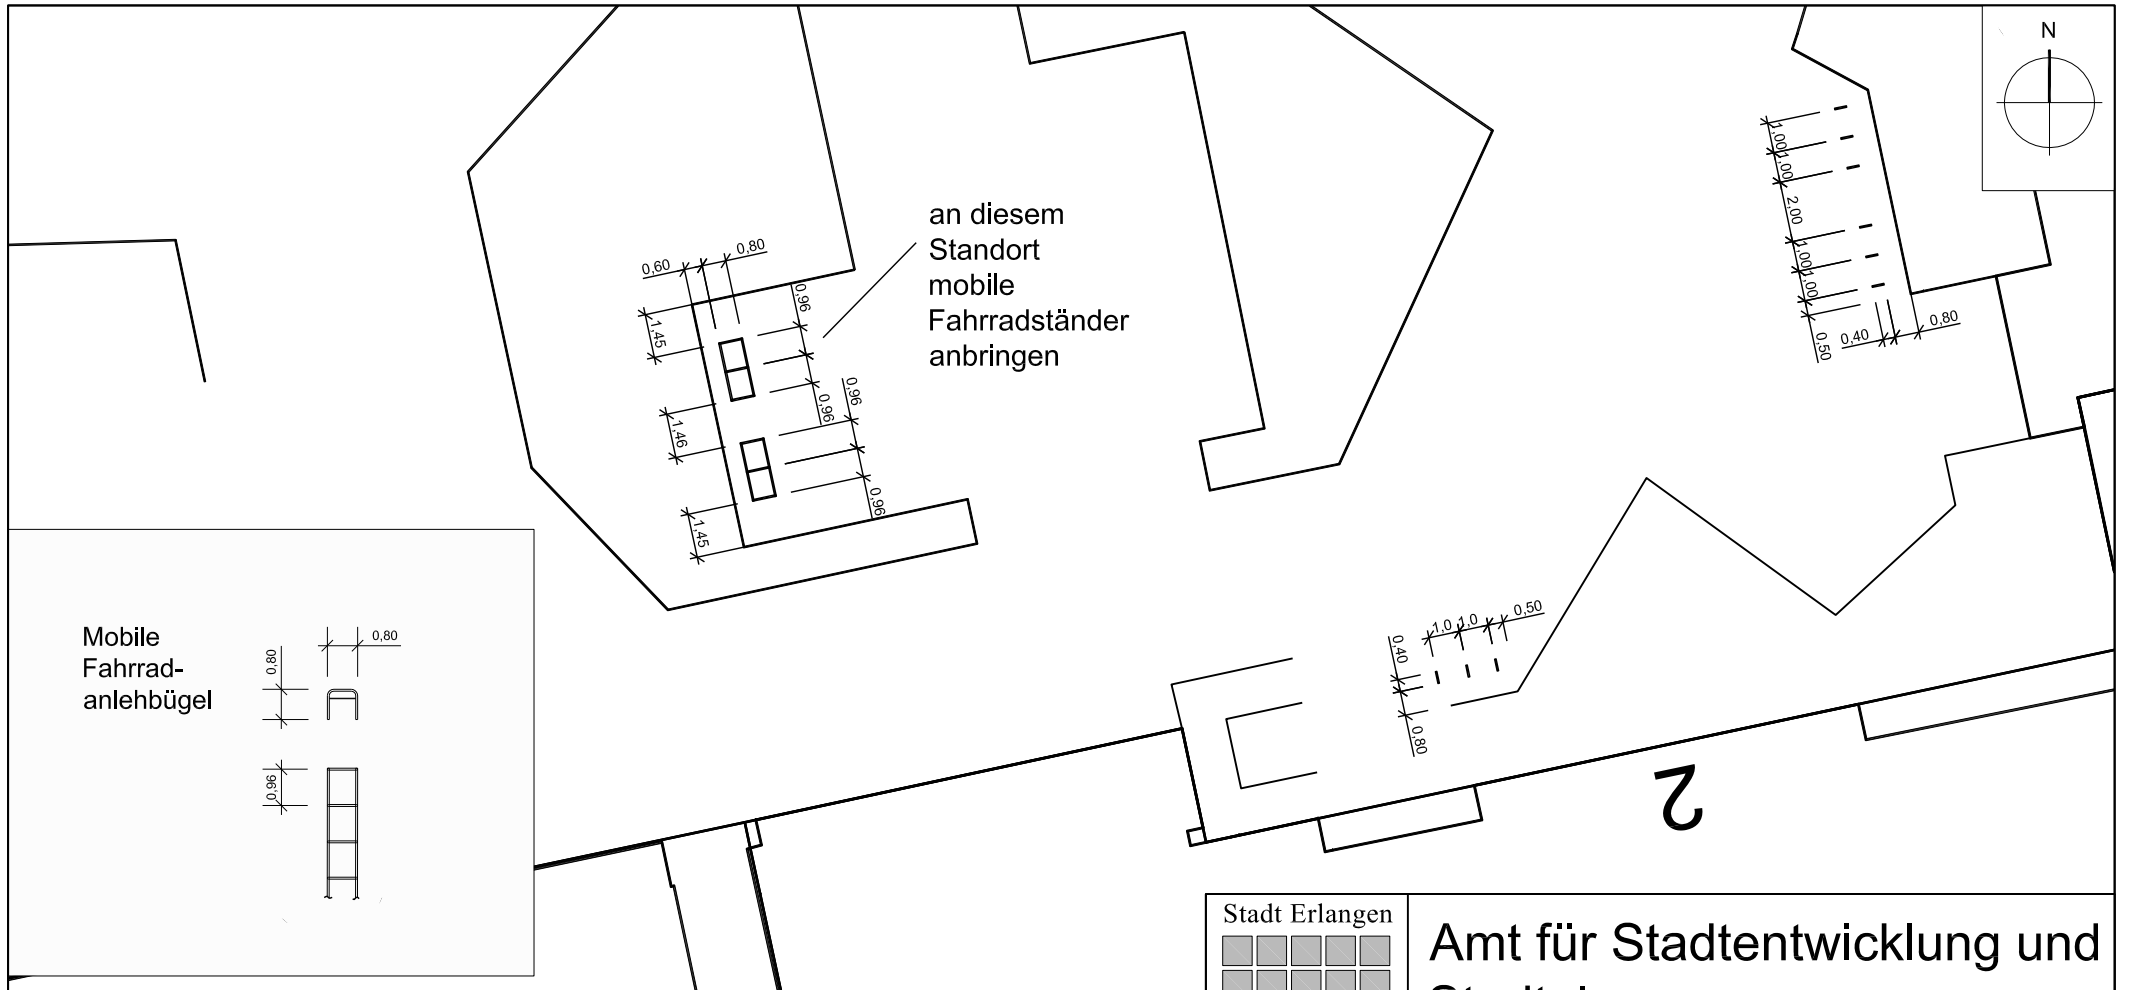

Stadt Erlangen		Amt für Stadtentwicklung und Stadtplanung	
		Abteilung Verkehrsplanung	
Fahrradabstellanlage Umgebung Rathausplatz			
Rathausplatz Sued			
Bearbeitung: gez. Keller-Denzler		SG.-Leitung: gez. Grosch	
M 1:250	Plannr.: 1	Abt.-Leitung: gez. Korda	
erstellt am: 22.09.2016		Amtsleitung: gez. Willmann-Hohmann	

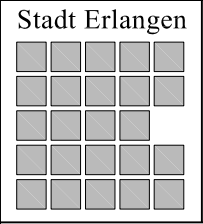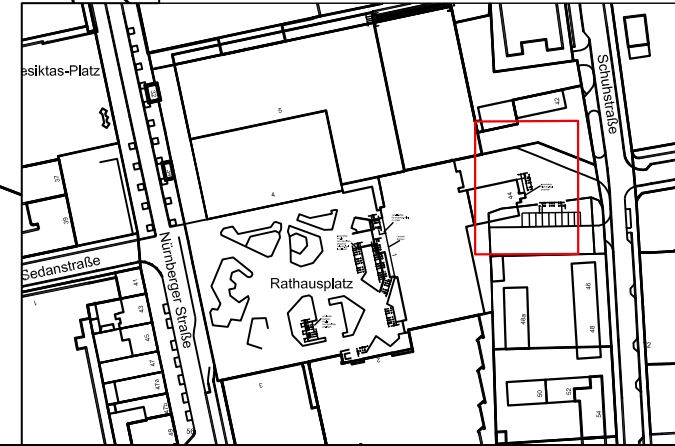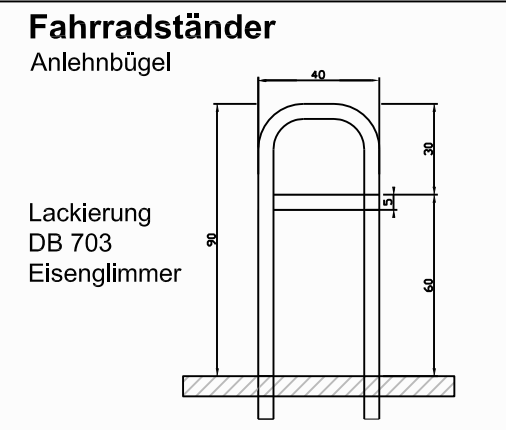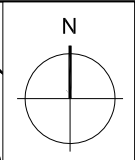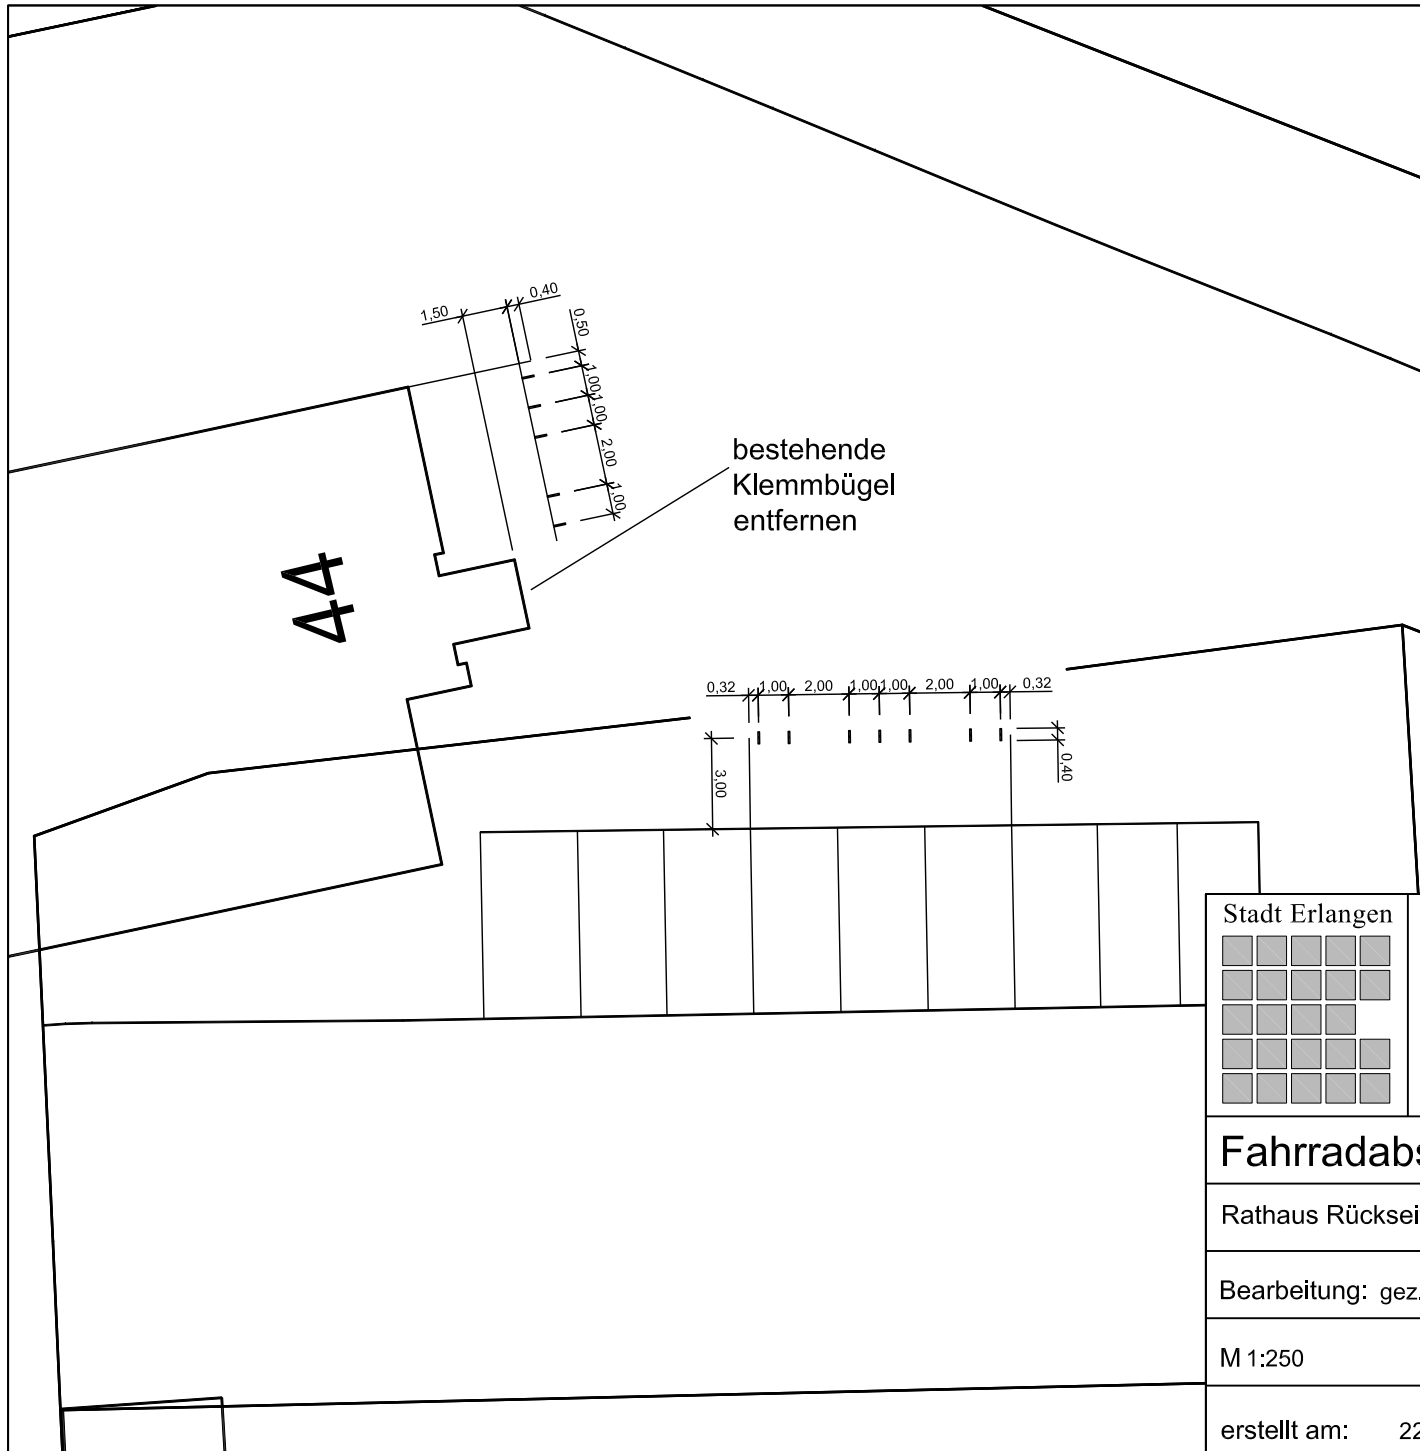

Amt für Stadtentwicklung und Stadtplanung
Abteilung Verkehrsplanung

Fahrradabstellanlage Umgebung Rathausplatz

Rathaus Rückseite

Bearbeitung: gez. Keller-Denzler SG.-Leitung: gez. Grosch

M 1:250 Plannr.: 1 Abt.-Leitung: gez. Korda

erstellt am: 22.09.2016 Amtsleitung: gez. Willmann-Hohmann