



Amt für Digitalisierung, Breitband und Vermessung  
Erlangen  
Nägelsbachstraße 67  
91052 Erlangen


### Auszug aus dem Liegenschaftskataster

Flurkarte 1 : 1000

Erstellt am 08.05.2016

Flurstück: 3375/8  
Gemeindung: Erlangen

Gemeinde: Erlangen  
Kreis: Erlangen  
Regierungsbezirk: Mittelfranken

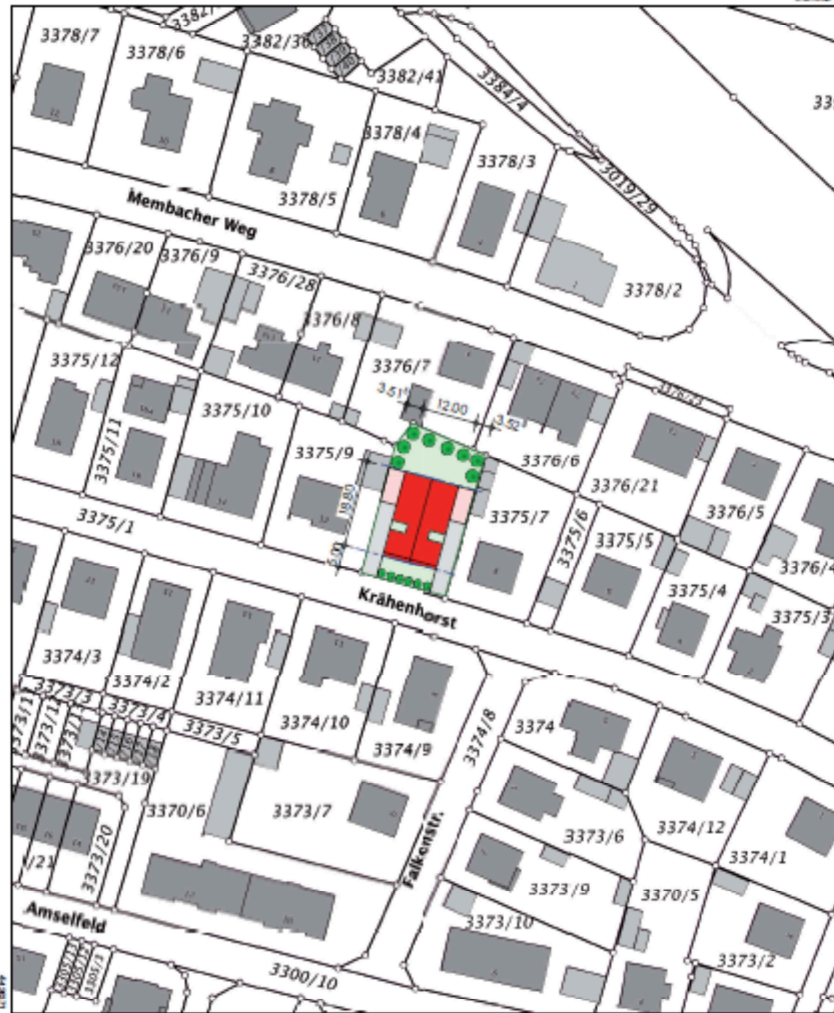

Maßstab 1:1000

Vervielfältigung nur in analoger Form für den eigenen Gebrauch.  
Zur M.Elektronik nur bedingt geeignet.

Anlage zu TOP 3