


2.OBERGESCHOSS
M 1:100



1.OBERGESCHOSS
M 1:100

Michael Poeschke Schule Deckensanierung

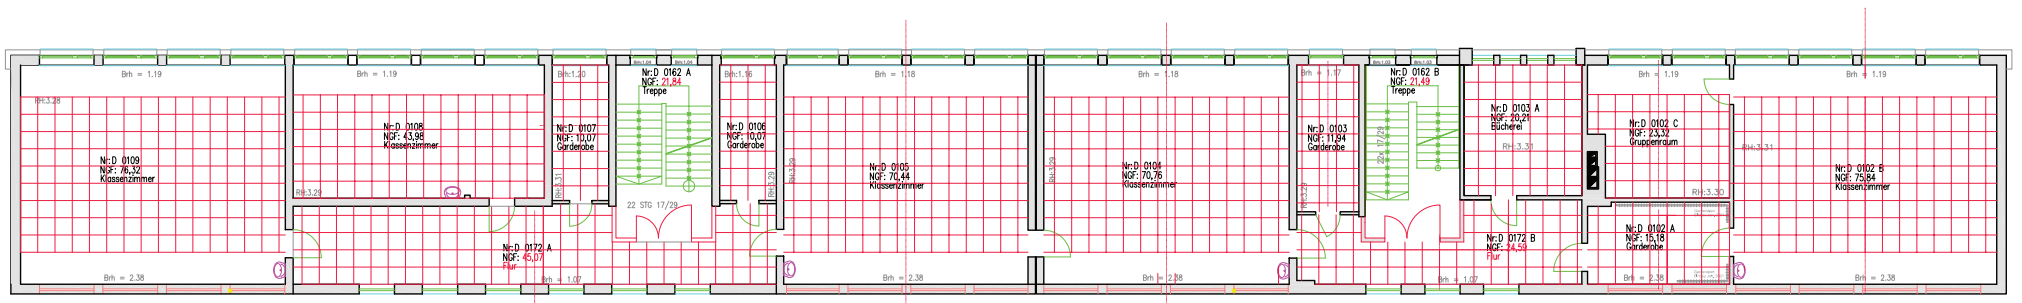