


1.OBERGESCHOSS
M 1:100

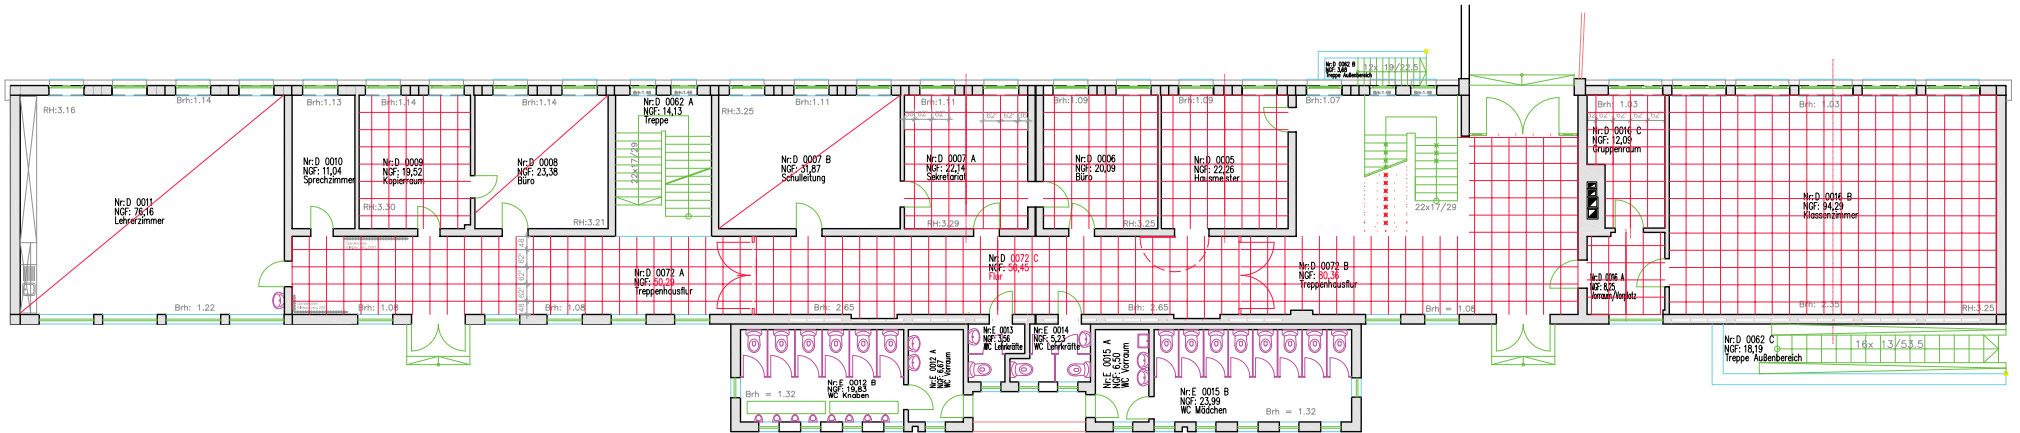

ERDGESCHOSS
M 1:100

Michael Poeschke Schule Deckensanierung

LA
M
Bauart
Plan-Nr.
Bau-Nr.
Plan-Nr.
14
Messst.