



**Amt für Digitalisierung, Breitband und Vermessung
Erlangen**


Nägelsbachstraße 67
91052 Erlangen

Auszug aus dem Liegenschaftskataster

Flurkarte 1 : 1000
zur Bauvorlage nach § 7 Abs. 1 BauVorIV
Erstellt am 01.12.2015

Flurstück: 11
Gemarkung: Tennenlohe

Gemeinde: Erlangen
Kreis: Erlangen
Regierungsbezirk: Mittelfranken

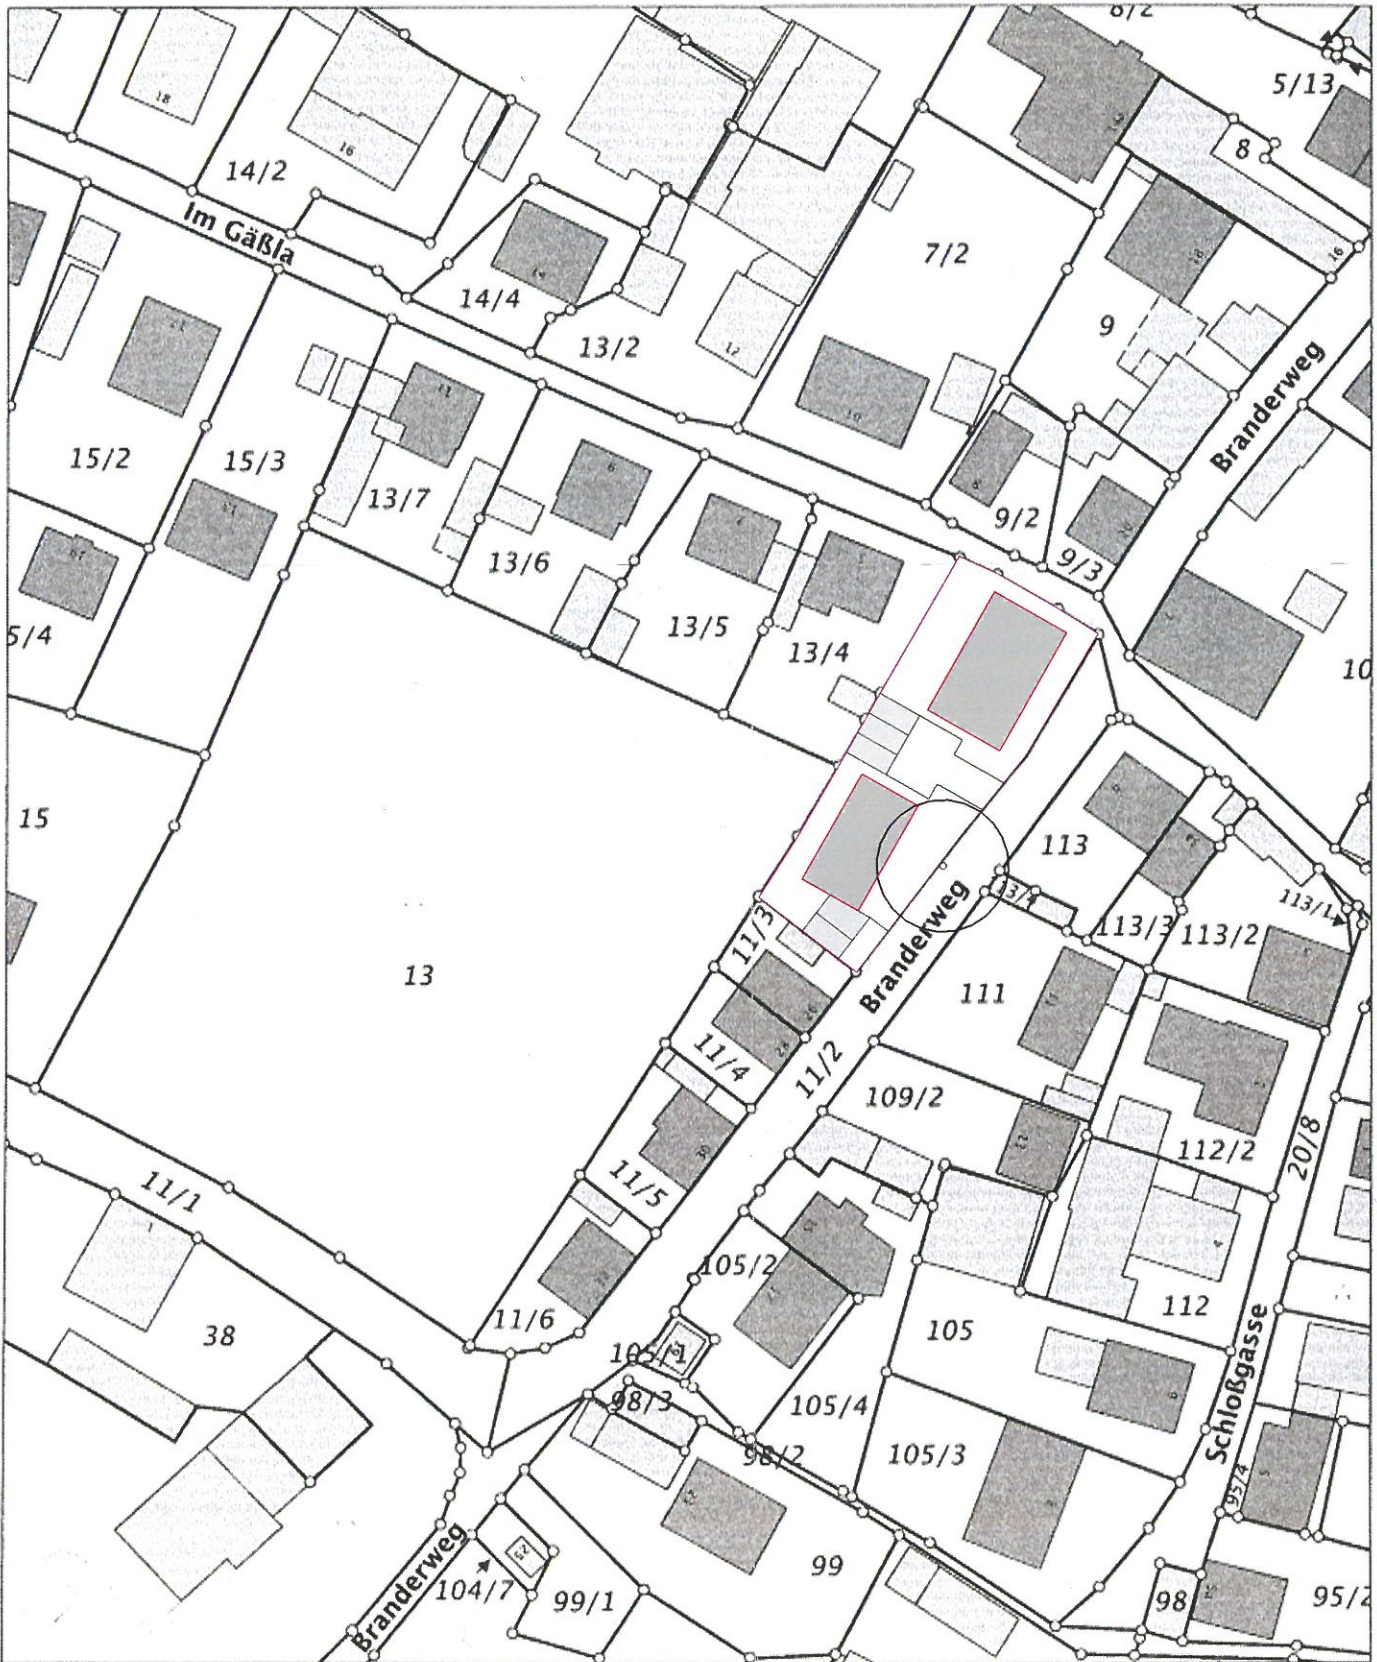

5490659

Maßstab 1:1000 Meter

Vervielfältigung nur in analoger Form für den eigenen Gebrauch.
Zur Maßentnahme nur bedingt geeignet.

Stadt Erlangen

Amt für Stadtentwicklung
und Stadtplanung
- Abt. Vermessung und