
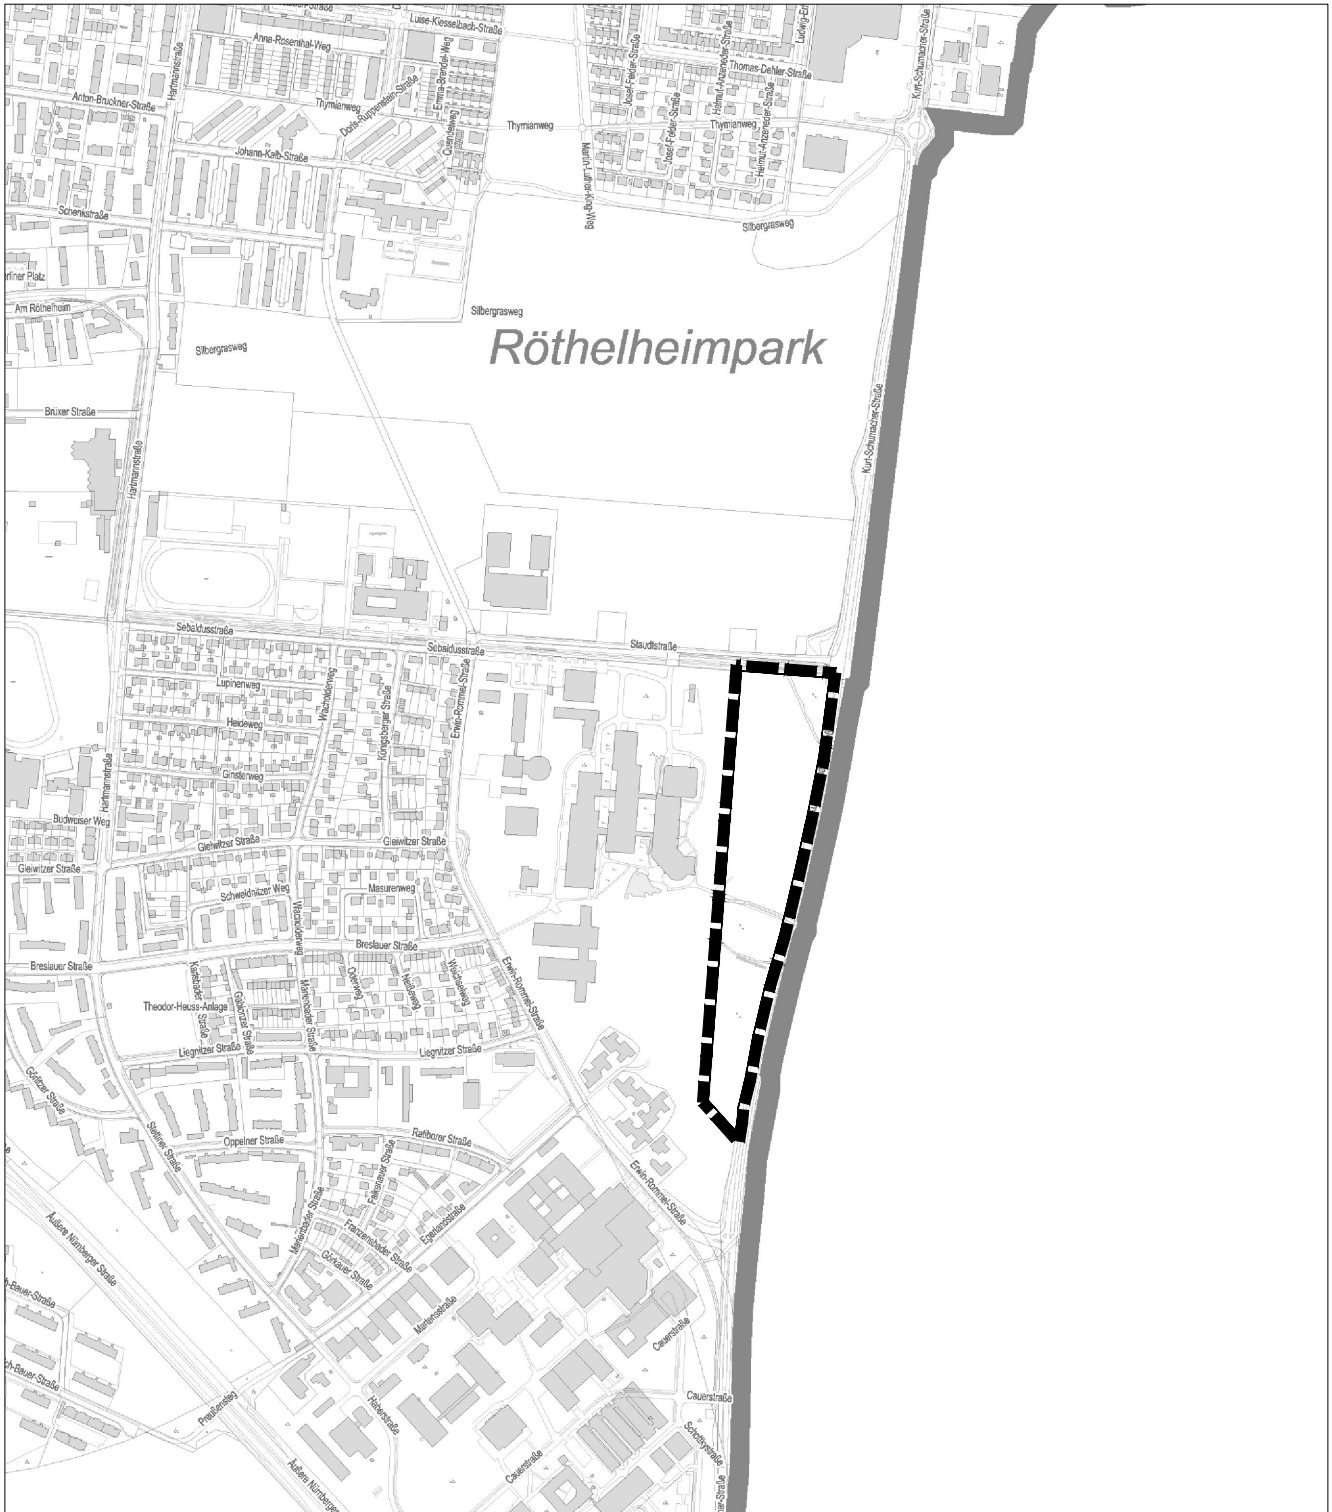



Bebauungsplan Nr. 467

-Erweiterung Uni-Südgelände Ost-

Stadt Erlangen

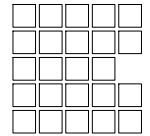

 Grenze des räumlichen Geltungsbereichs

Kartengrundlage: Ausschnitt aus dem Liegenschaftskataster

Stadt Erlangen

Amt für Stadtentwicklung und Stadtplanung

Juni 2017