
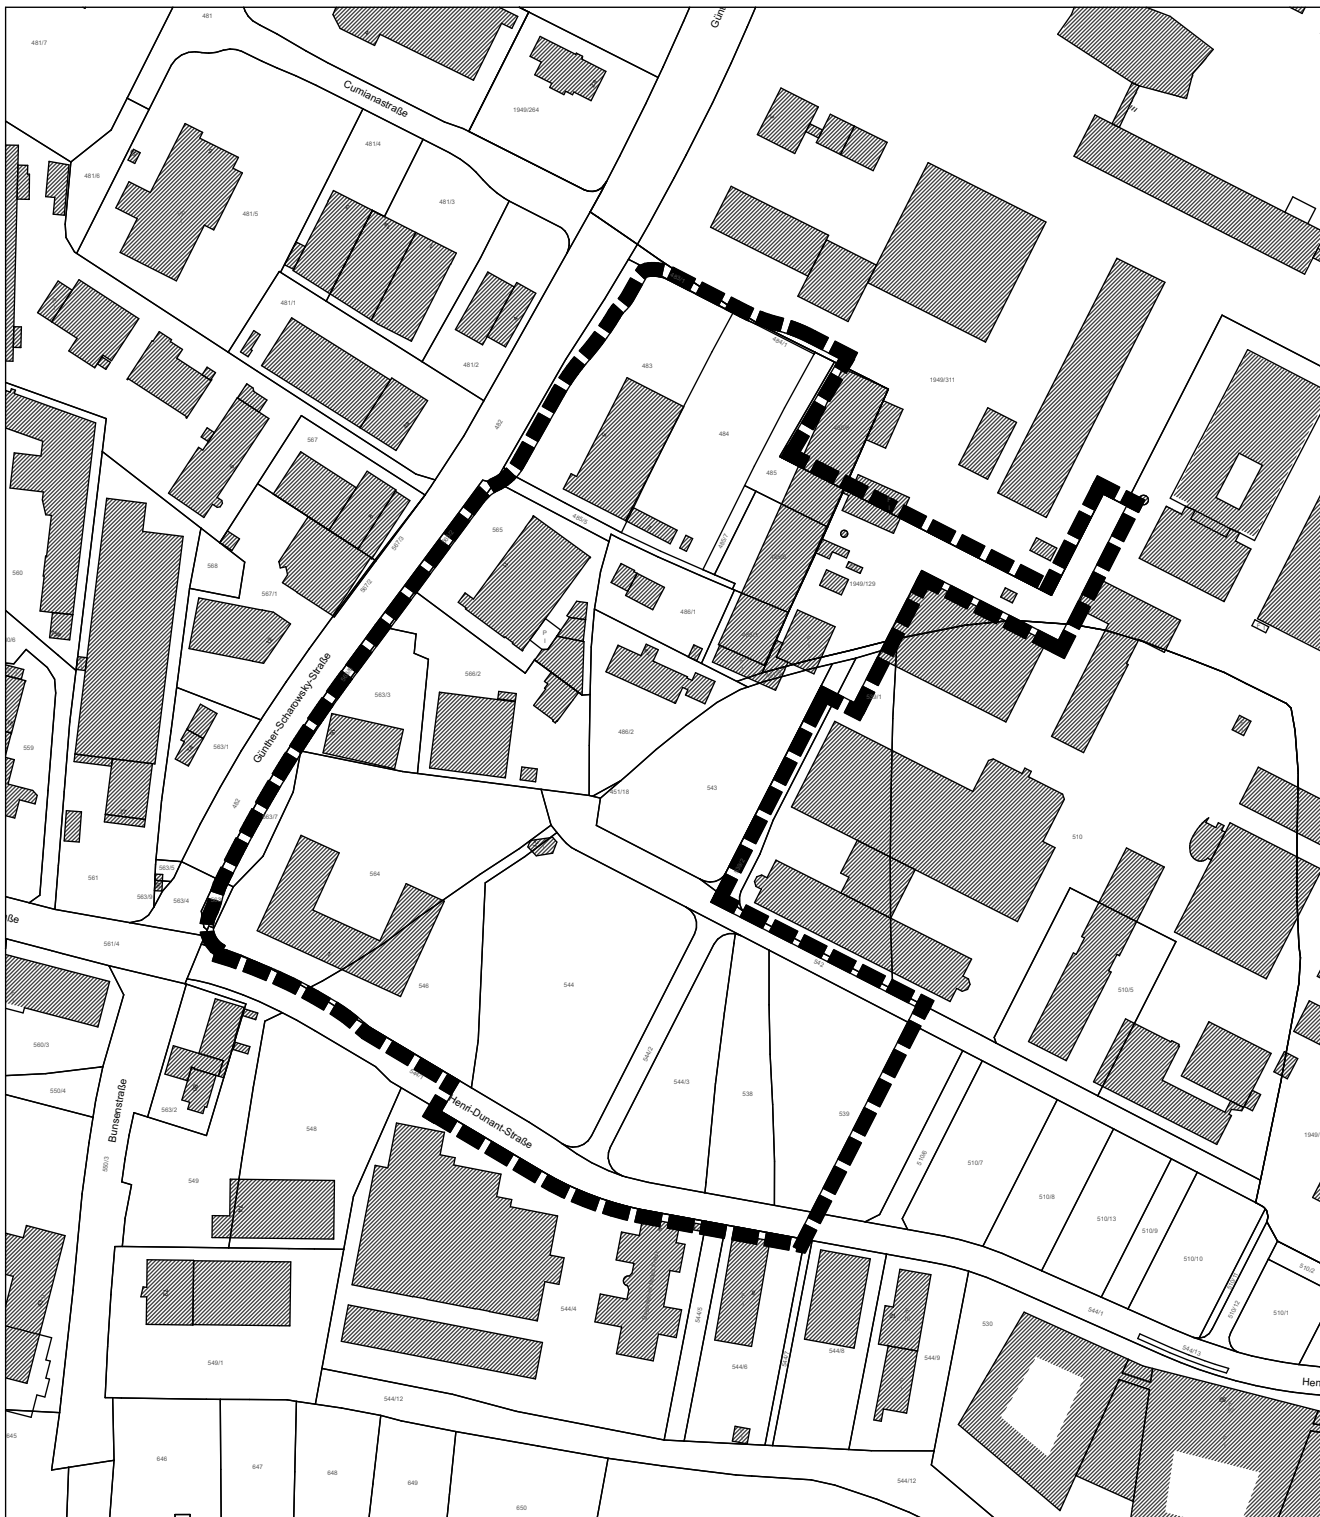


Bebauungsplan Nr. 437

- Siemens Campus Modul 3 -

Stadt Erlangen

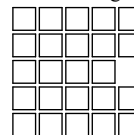

Grenze des räumlichen Geltungsbereichs

Kartengrundlage: Ausschnitt aus dem Liegenschaftskataster

Stadt Erlangen
Amt für Stadtentwicklung und Stadtplanung

Oktober 2017