



Technikraum

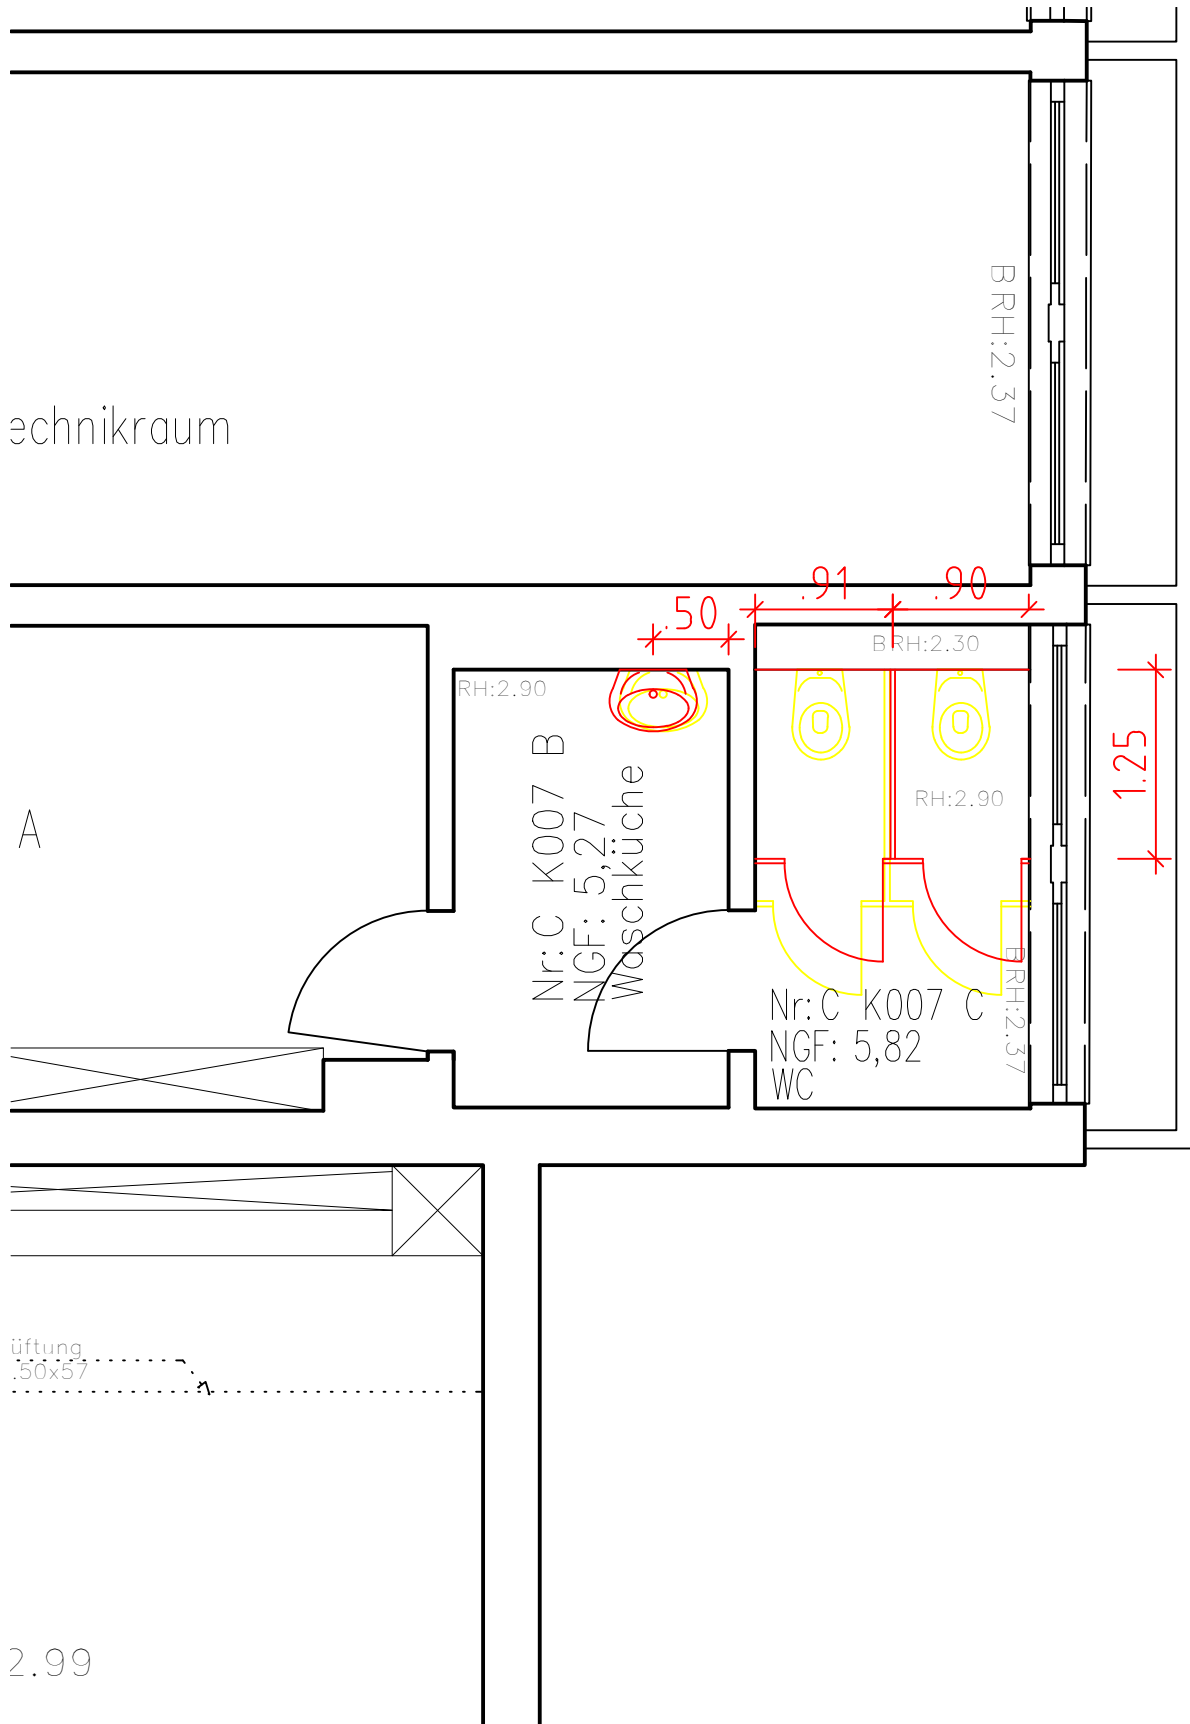

2.99

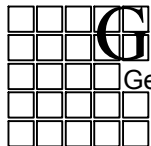

**GME**

Gebäudemanagement  
Stadt Erlangen

24	242-1	FE
AMT	ABTL. GEPR.	GEZ.

DATUM: 05.03.2018

MASSTAB: 1: 50

Objekt: 63B1\_KG

# Realschule am Europakanal

## KG WC-Sanierung Raum K007B/K007C