



OL:2.42x67

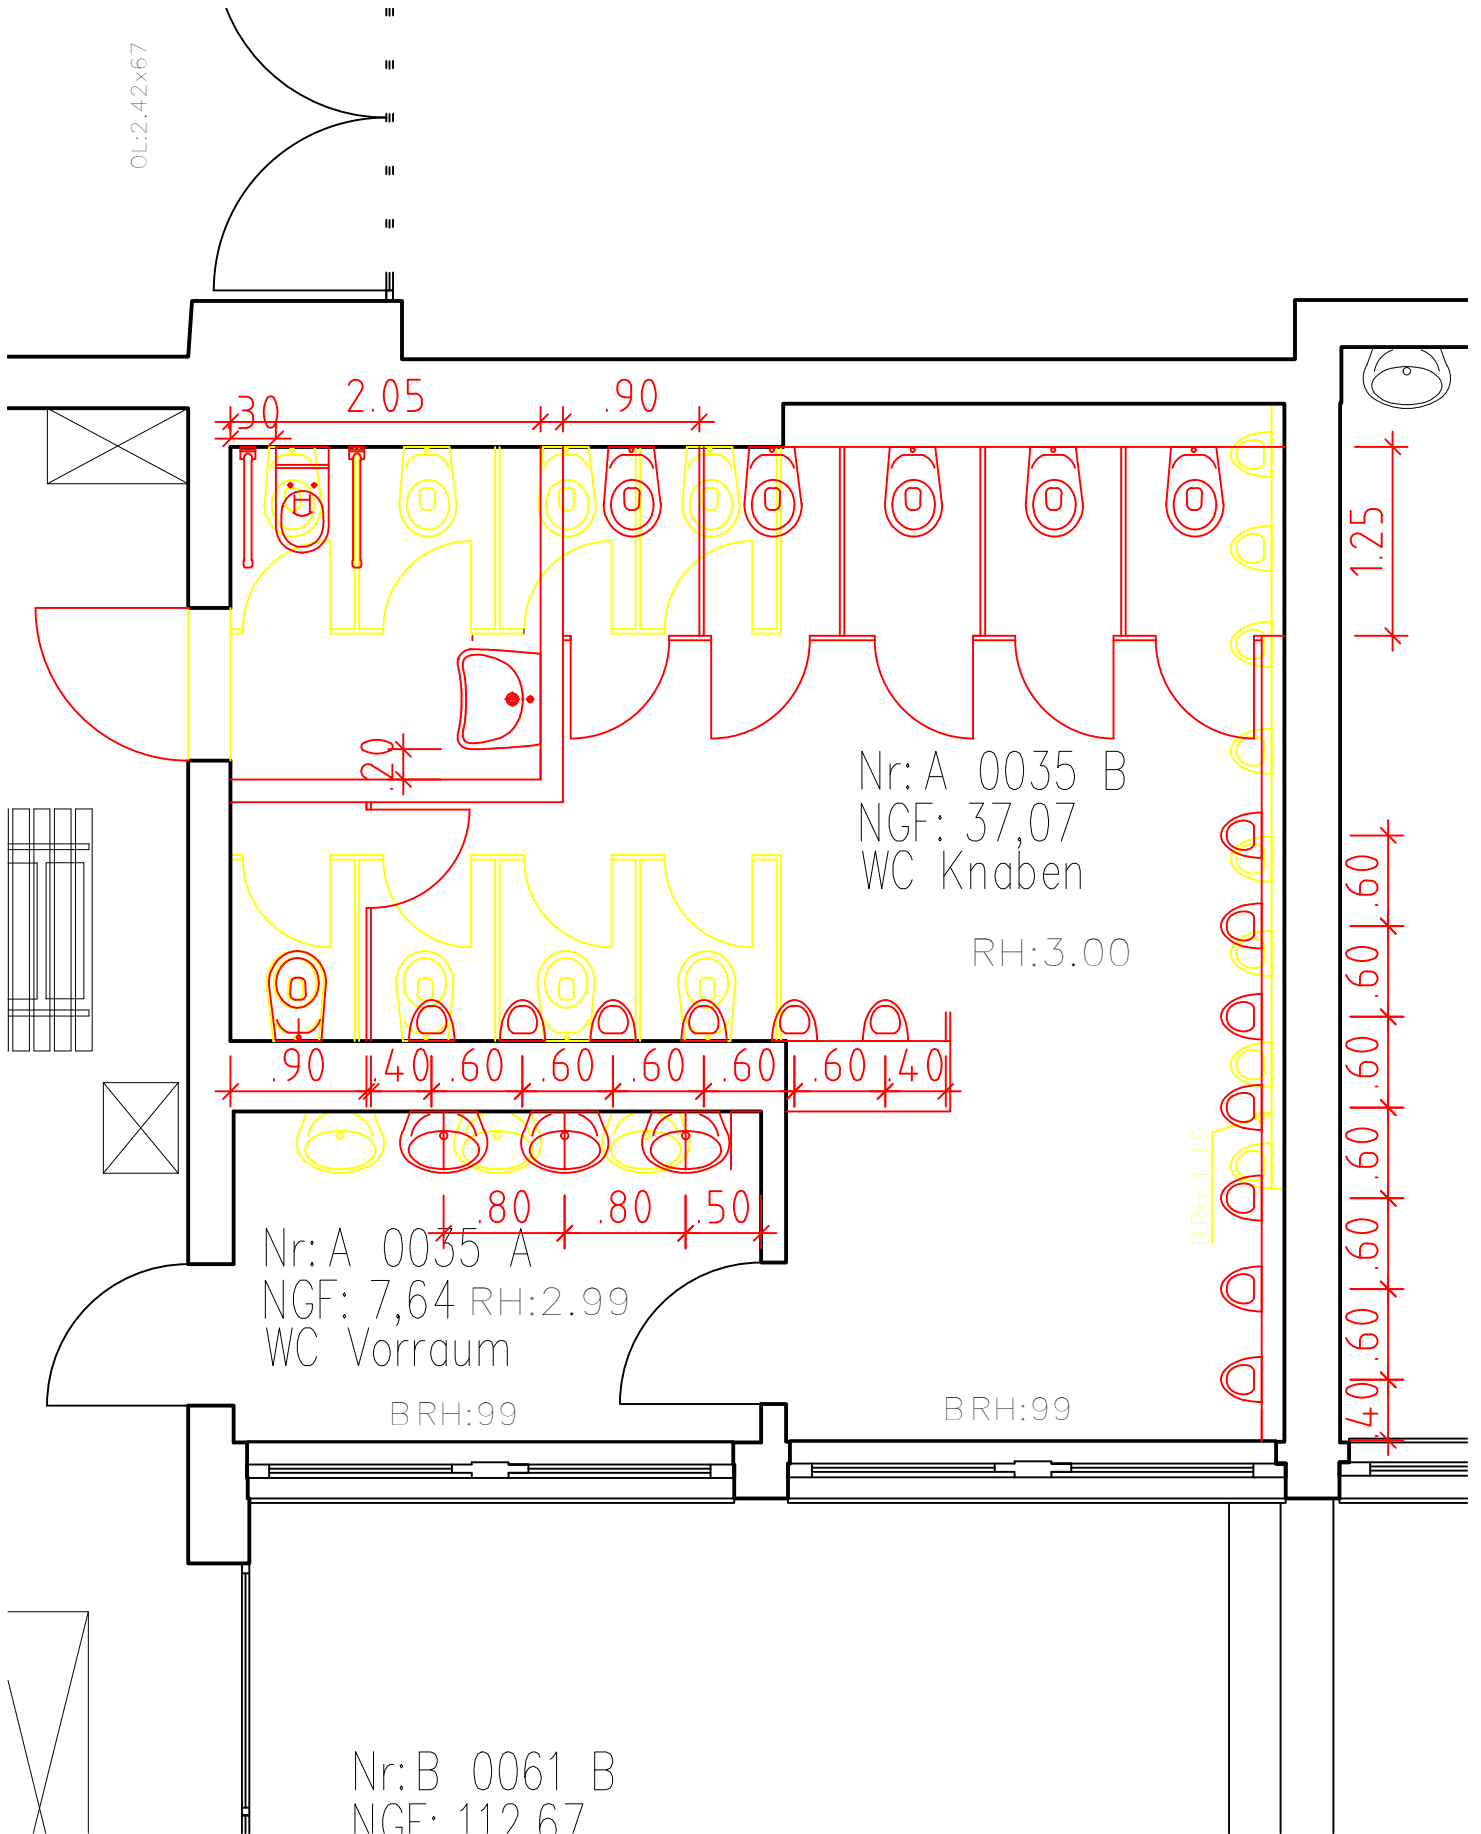

Nr: A 0035 B
 NGF: 37,07
 WC Knaben
 RH:3.00

Nr: A 0035 A
 NGF: 7,64 RH:2.99
 WC Vorraum

Nr: B 0061 B
 NGF: 112 67

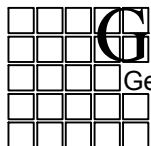

GME

Gebäudemanagement
 Stadt Erlangen

24 242-1 FE
 AMT ABTL. GEPR. GEZ.

DATUM: 05.03.2018

MASSTAB: 1: 50

Objekt: 63B1_EG

Realschule am Europakanal

EG WC-Sanierung Raum 0035A/0035B