


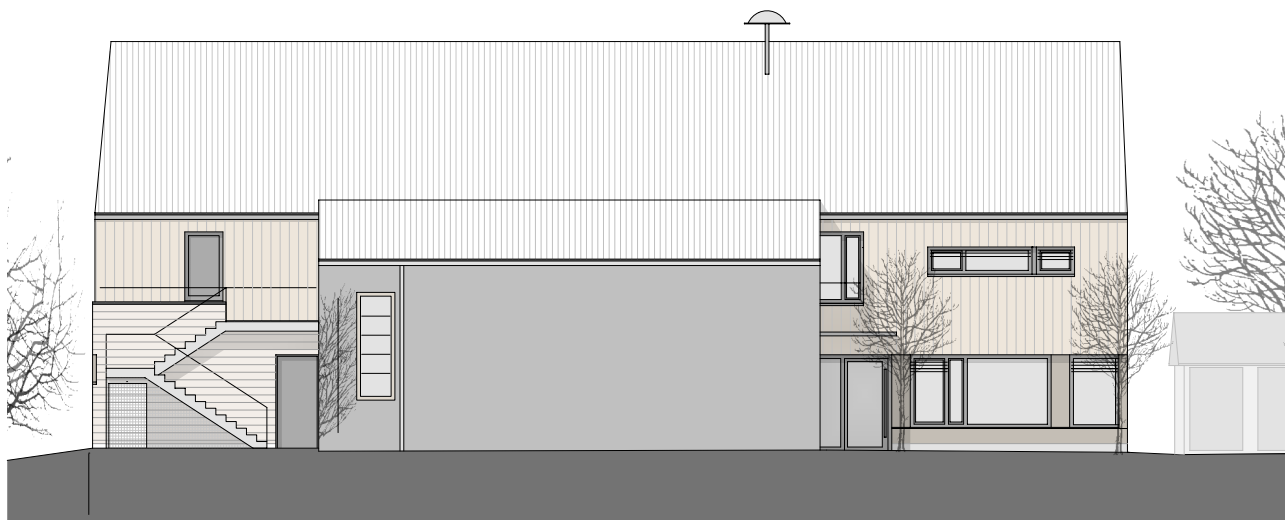

ANSICHT WEST



ANSICHT SÜD

Projekt: Neubau Bürger- und Vereinshaus Kriegenbrunn  
Stand: Entwurf, 23.03.2018  
Maßstab: 1:200