


PLOTDATUM: 03.2018
 B h % (5 * \$ % (?
 B % \$ 8 (1 7 : 8 5) ?
 \$ % : \$ 6 6 (5 ?
 B / (, 7 8 1 * 6 % \$ 8
 B + B (5 / B (5 6 & + / 6 7 5 B % * = ?
 = ?

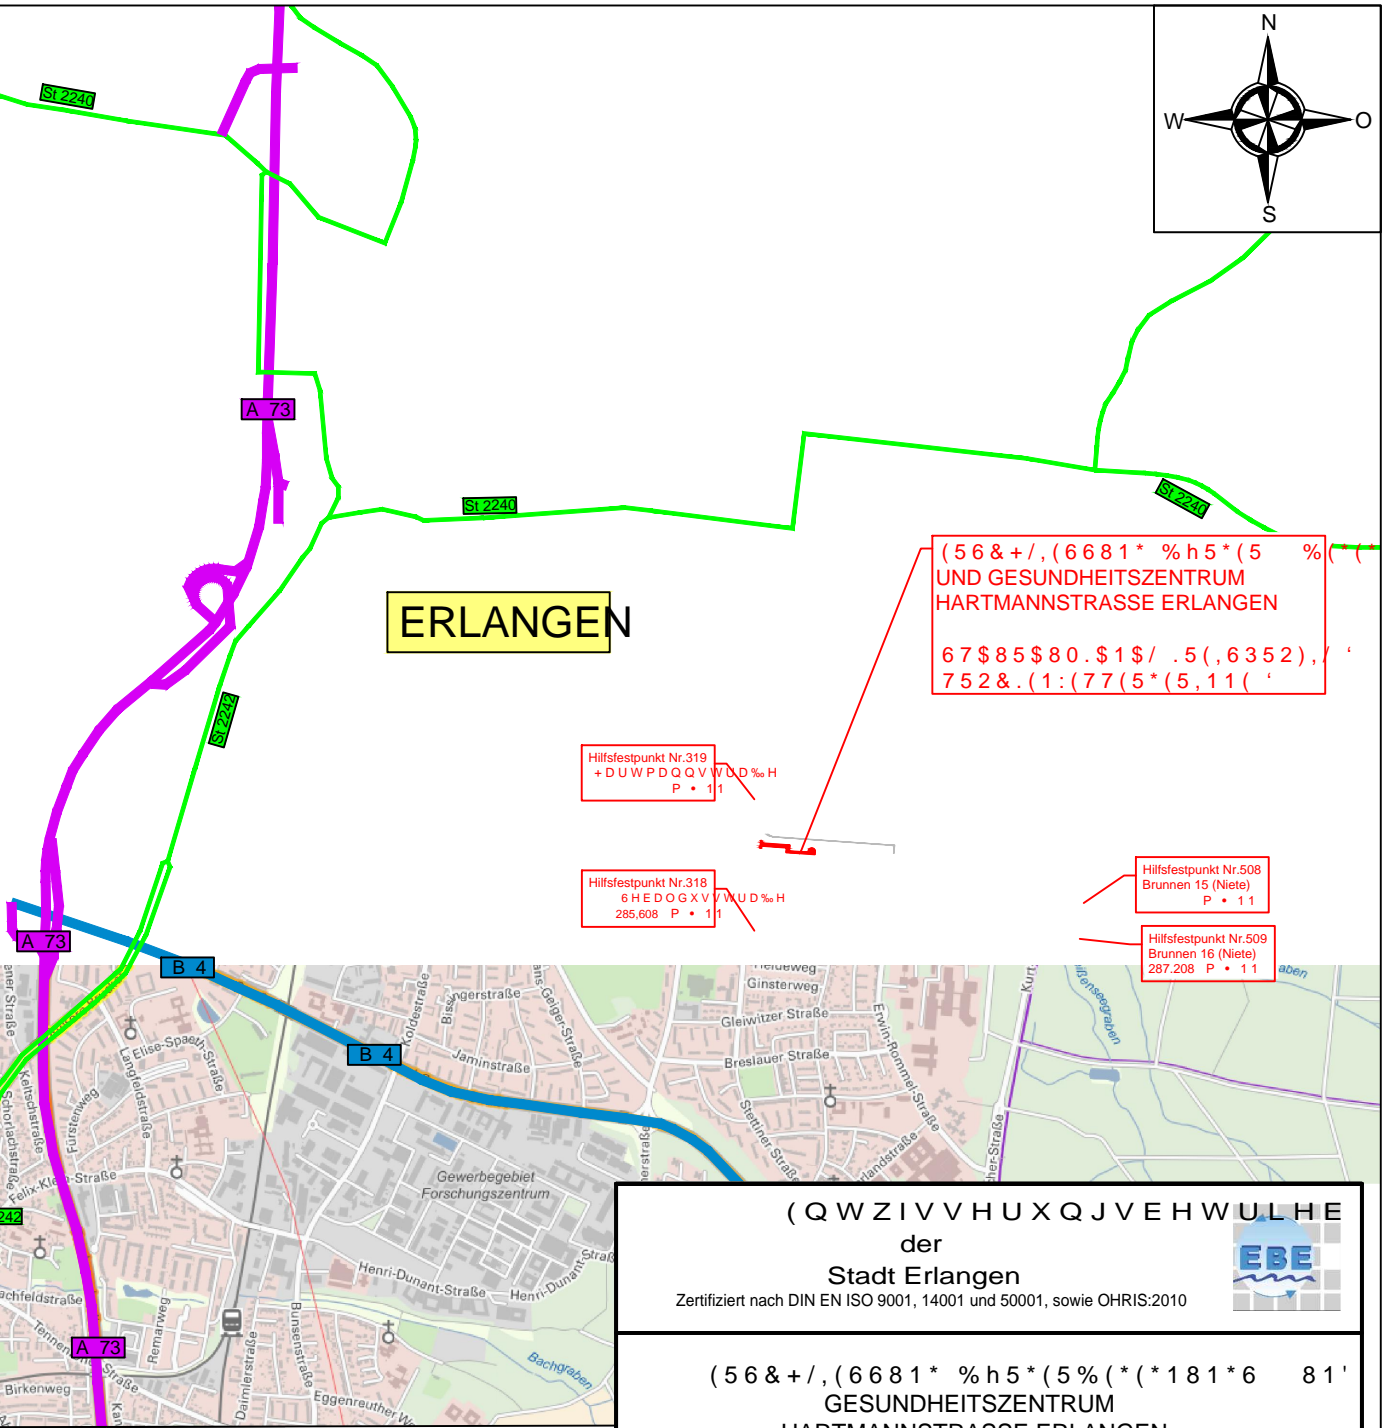

(5 6 & + / , (6 6 8 1 * % h 5 * (5 % (()
 UND GESUNDHEITZENTRUM
 HARTMANNSTRASSE ERLANGEN
 6 7 \$ 8 5 \$ 8 0 . \$ 1 \$ / . 5 (, 6 3 5 2) , / '
 7 5 2 & . (1 : (7 7 (5 * (5 , 1 1 (')

Hilfsfestpunkt Nr.319
 +DUWPDQQVWUD% H
 P • 11

Hilfsfestpunkt Nr.318
 6HEDOGXVVWUD% H
 285,608 P • 11

Hilfsfestpunkt Nr.508
 Brunnen 15 (Niete)
 P • 11


Hilfsfestpunkt Nr.509
 Brunnen 16 (Niete)
 287,208 P • 11

(Q W Z I V V H U X Q J V E H W U L H E
 der
 Stadt Erlangen
 Zertifiziert nach DIN EN ISO 9001, 14001 und 50001, sowie OHRIS:2010



(5 6 & + / , (6 6 8 1 * % h 5 * (5 % (* (* 1 8 1 * 6 8 1 '
 GESUNDHEITZENTRUM
 HARTMANNSTRASSE ERLANGEN
 -Kanalbau-

h E H U V L F K W V N D U W H

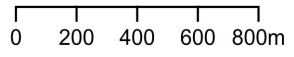

© Bayerische Vermessungsverwaltung 2018, EuroGeographics

+ K H Q I H V W S X Q N W H			
Nr.	Art	/DJH GHV + KHQIHVWSXQNWYKIV 11	
318	B	6HEDOGXVVWUD% H 1RUGZHVWVNDQWH P • 285,608	1RUGVHLWH P • 285,608
319	B	+DUWPDQQVWUD% H 1RUGZHVWVNDQWH P • 285,608	2VWVHLWH P • 285,608
508	NT	.XUW 6FKXPDFKHU 6WUD% H 15, Niete vor Brunnen 286,464 m	DVVHYZHU 286,464 m
509	NT	.XUW 6FKXPDFKHU 6WUD% H %UXQQHQ 1LHWH YRU %UXQQHQ	DVVHYZHU 286,464 m

Anlage :	-	VALENTIN MAIER BAUINGENIEURE AG * 5 2 6 6 (% \$ 8 (5 1 * \$ 6 6 (+ g & + 6 7 5 1 7 \$ TELEFON 09193/50151-0, FAX 09193/50151-50 SANKT JOHANN 10, 91056 ERLANGEN TELEFON 09131/407500, FAX 09131/ 407544 HAUPTSTRASSE 21, 96178 POMMERSFELDEN TELEFON 09548/8044, FAX 09548/1649
Plannummer :	2	
OD % V W D E	1 : 25.000	
Datum:	Name:	
Bearbeitet :	16.03.2018	JAKOB
Gezeichnet :	16.03.2018	JAKOB
* H S U • W	16.03.2018	SCHREIBER
Abteilung Bau Erlangen, den	Abteilung Betrieb Erlangen, den	Werkleitung Erlangen, den
Mayer (Abteilungsleiter)	Engelhardt (Abteilungsleiter)	Fuchs (Werkleiter)