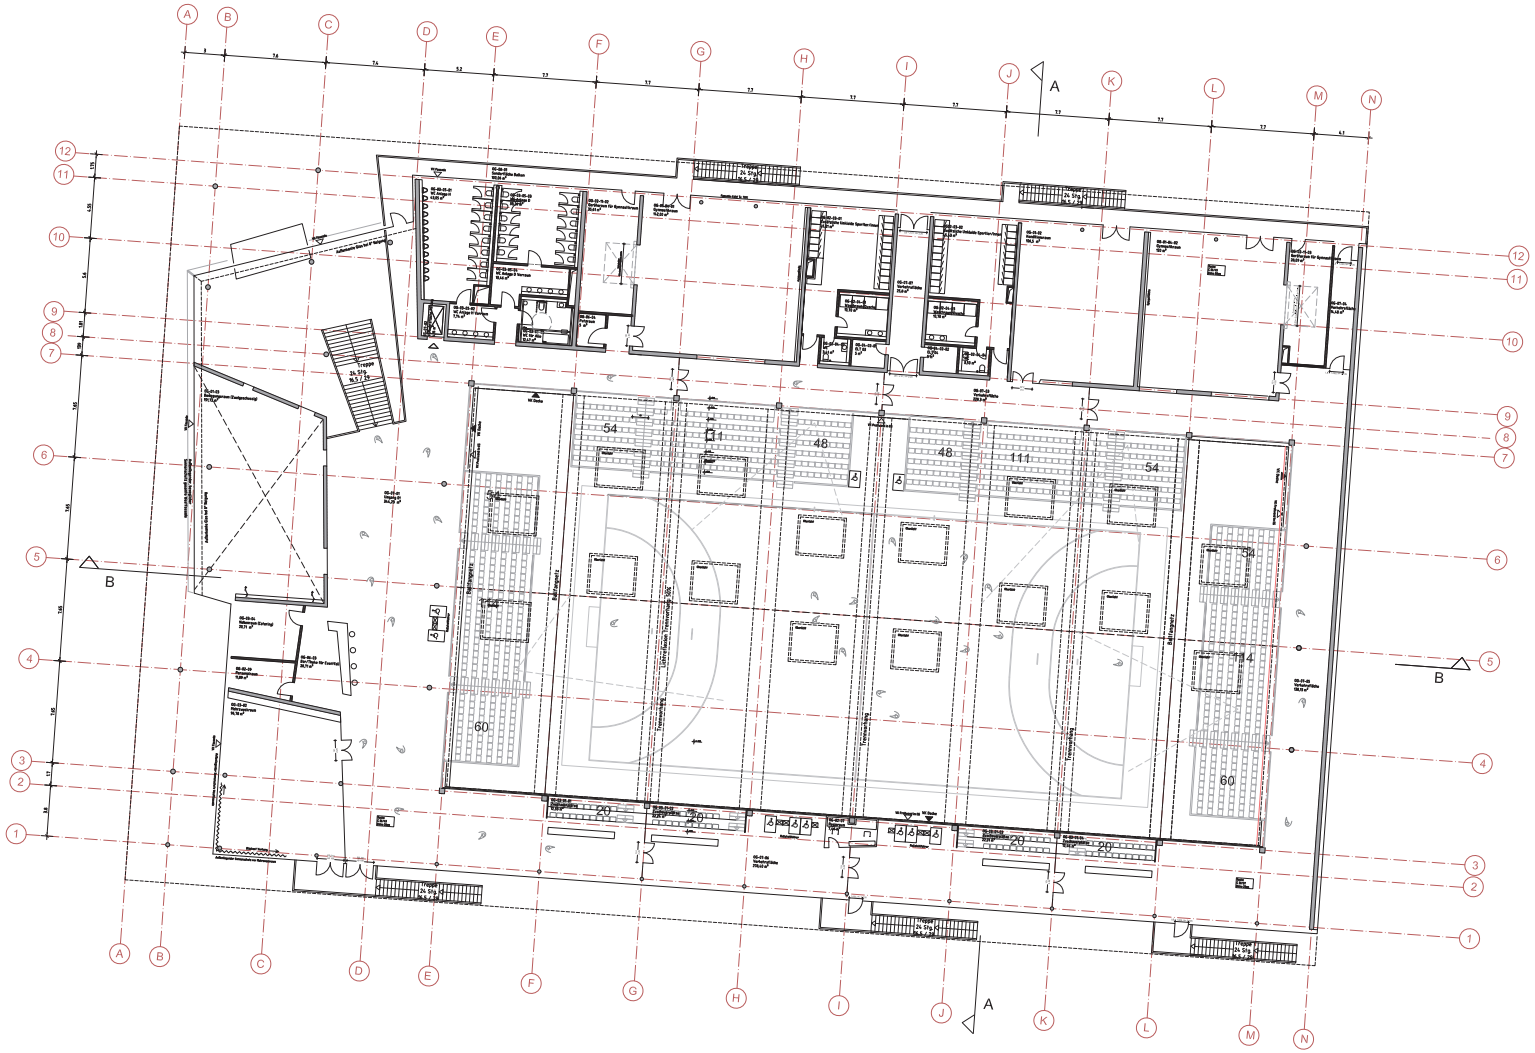

Planverteilung

Datum	Index	Bauherr (Stadt Erlangen)	Tragwerksplanung	Haustechnik HLS	Elektro	Bauphysik (Wolfgang Sorge)	Landschaftsplanung	Poolarserver	per e-mail	per post	Bearb
28.03.2018	VE00	x	x	x	x	x	x	x			ls

Datum	Index	Änderung	Bearb.
28.03.2018	VE00	Plan erstellt	ls

Die Markierung der Änderungen entbindet den Empfänger nicht davon, den gesamten Planinhalt in regelmäßigen Abständen zu prüfen und zu berücksichtigen.
Die Markierung der Änderungen hat nicht den Anspruch auf Vollständigkeit.

Grundriss E1 Vorentwurf	A	02	E1	VE	00	200
Titel	Autor	Type Doc.	laufende Nr.	Phase	Index	Blatt

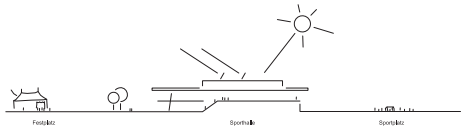

+/-0,00 = 284,38 ü NN

Bürger- Begegnungs- und Gesundheitszentrum Erlangen

Bauherr: Stadt Erlangen, Amt für Gebäudemanagement, Schuhstrasse 40, Tel: 09131 - 86 2991, 91052 Erlangen

Architekt: Behnisch Architekten, Blumenstraße 17, Tel: 089 - 856 30980, 80331 München, Fax: 089 - 856 309829

Datum / Unterschrift: siehe Index

Datum / freigegeben / Unterschrift

gezeichnet

gesehen

Maßstab: 1:200

Format: A1

Planbezeichnung: Grundriss E1 Vorentwurf