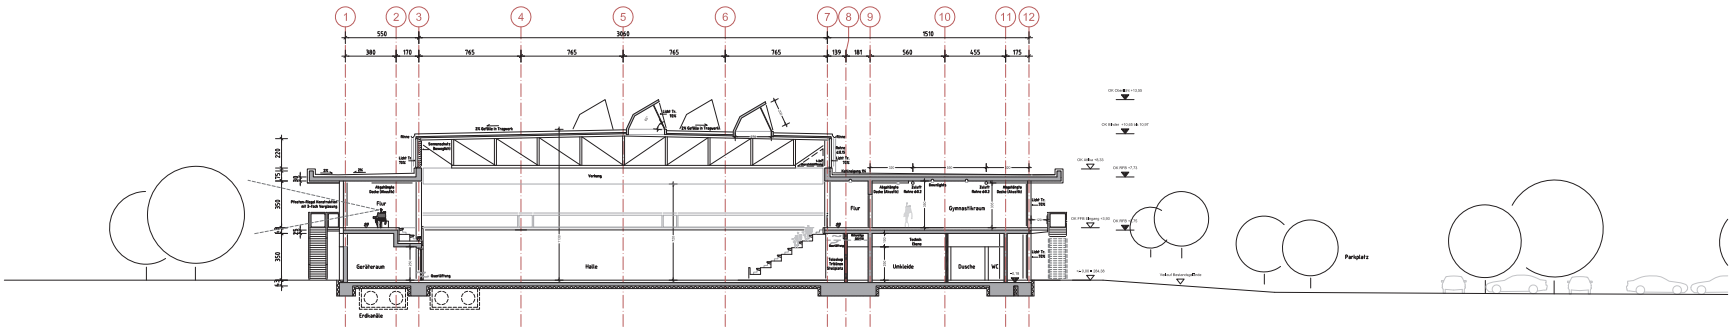

Schnitt A–A

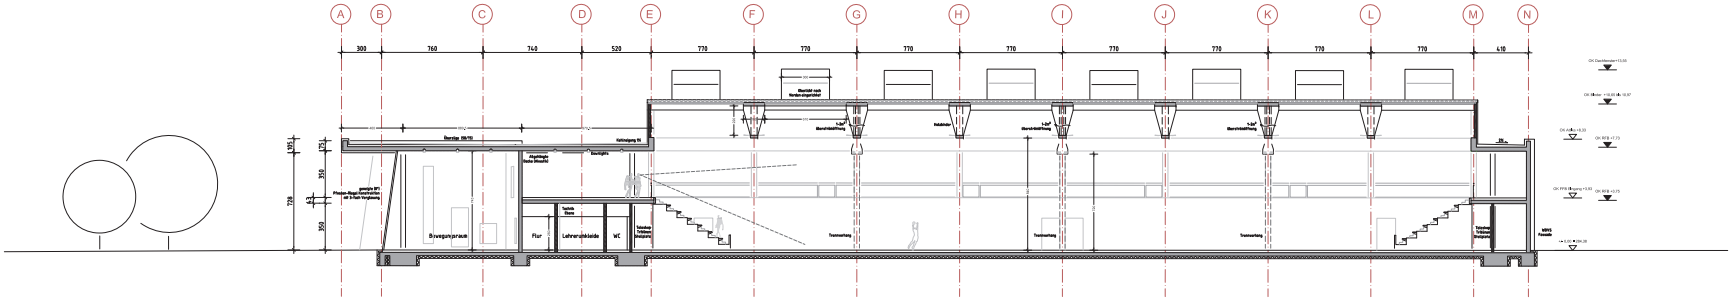

Schnitt B–B

Planverteilung

Datum	Index	Bauherr (Stadt Erlangen)	Tragwerksplanung	Haustechnik	HLS	Elektro	Bauphysik (Wolfgang Sinzig)	Landschaftsplanung	Poolanserver der b-nall der post	Bearb
28.03.2018	VE00	x	x	x	x	x	x		x	jr

Datum	Index	Änderung	Bearb.
28.03.2018	VE00	Plan erstellt	jr

Die Markierung der Änderungen entbindet den Empfänger nicht davon, den gesamten Planinhalt in regelmäßigen Abständen zu prüfen und zu berücksichtigen.
Die Markierung der Änderungen hat nicht den Anspruch auf Vollständigkeit.

Titel	A	03	001	VE	00	200
	Autor	Type Doc.	laufende Nr.	Phase	Index	Blatt

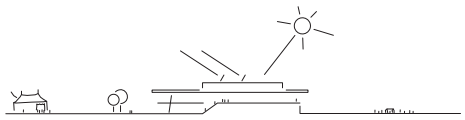

+/-0,00 = 284,38 ü NN

Bürger- Begegnungs- und Gesundheitszentrum Erlangen

Bauherr:	Stadt Erlangen Amt für Gebäudemanagement	Schuhstrasse 40 Tel: 09131 - 86 2991	91052 Erlangen
Architekt:	Behnisch Architekten	Blumenstraße 17 Tel: 089 - 856 30980	80331 München Fax: 089 - 856 309829

Datum	Unterschrift	Datum	freigegeben / Unterschrift
28.03.2018			

gezeichnet

gesehen

Maßstab 1:200

Format A1

Planbezeichnung:

Schnitt A-A & B-B
Vorentwurf