


Bebauungsplan Nr. 469

- Häusling Nord -

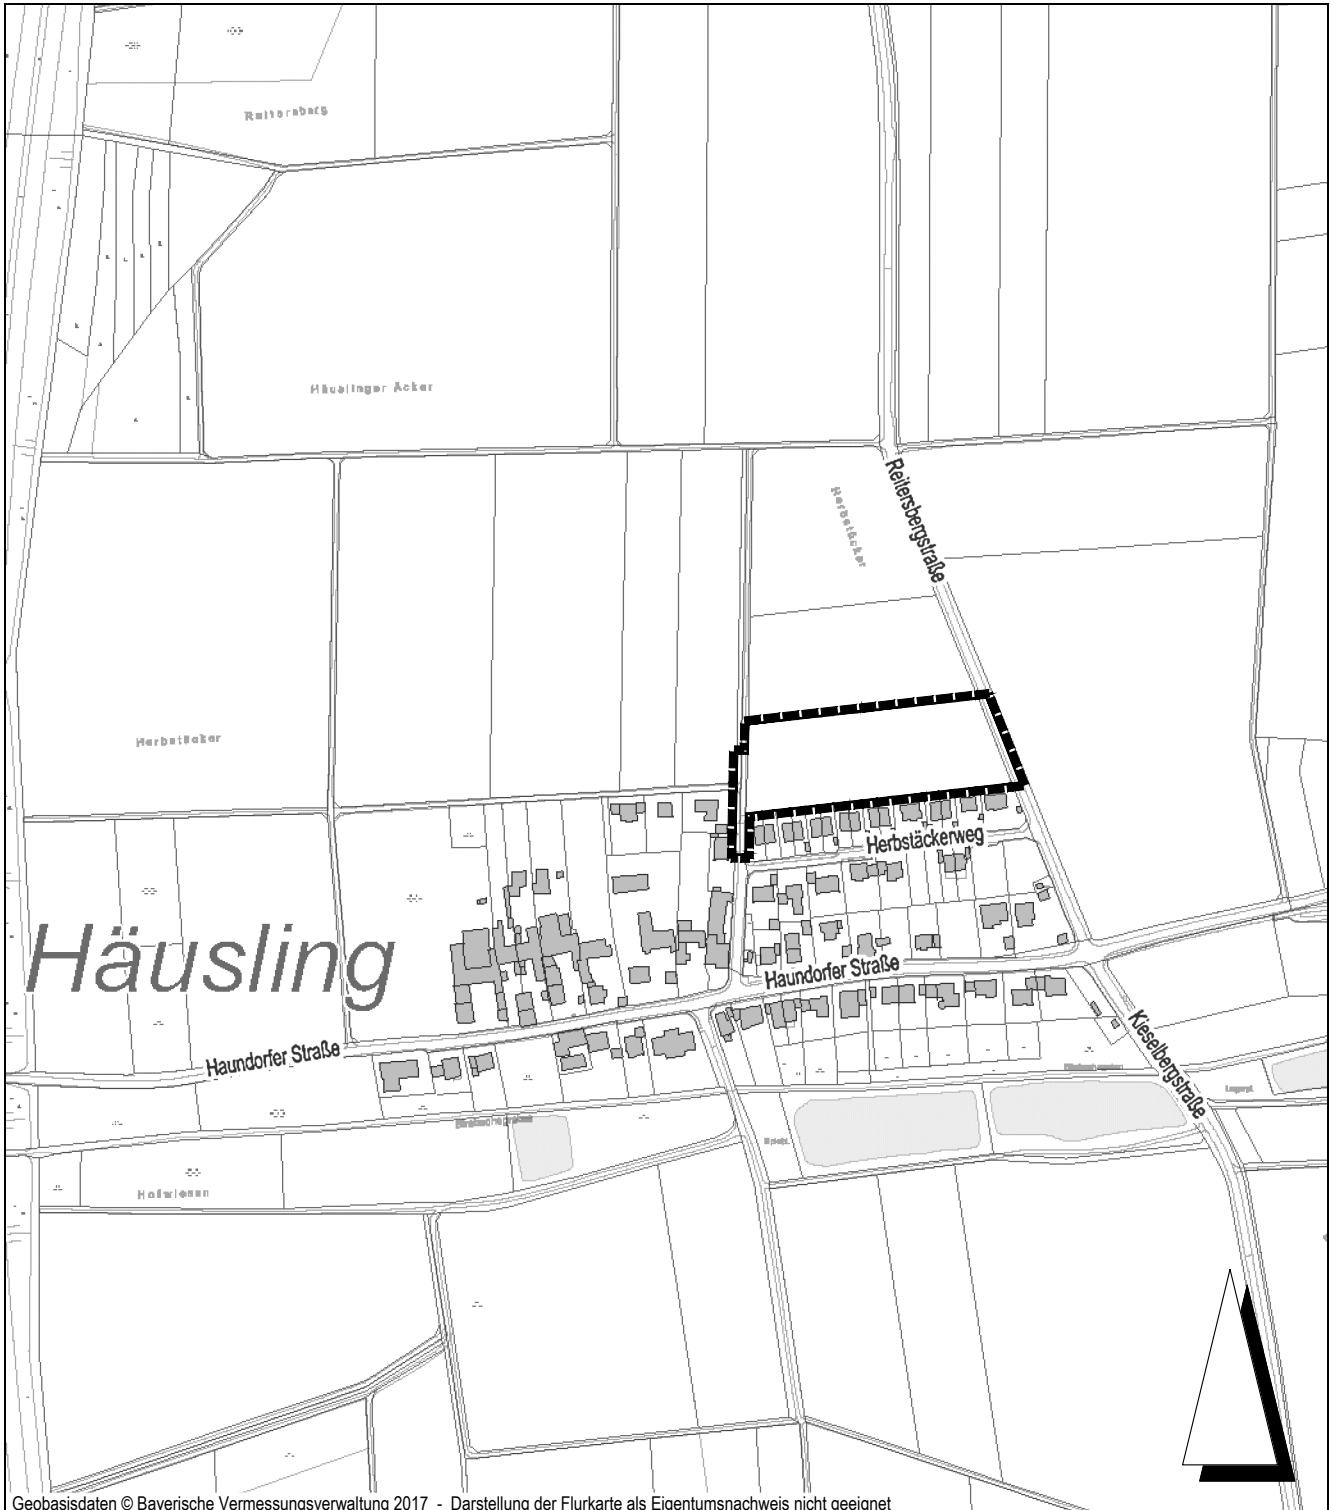

Geobasisdaten © Bayerische Vermessungsverwaltung 2017 - Darstellung der Flurkarte als Eigentumsnachweis nicht geeignet



Grenze des räumlichen Geltungsbereichs

Stadt Erlangen

Amt für Stadtentwicklung und Stadtplanung

Januar 2018