



3. Deckblatt zum Bebauungsplan Nr. 310 und 1. Deckblatt zum Bebauungsplan Nr. 344

- Jahnstraße -

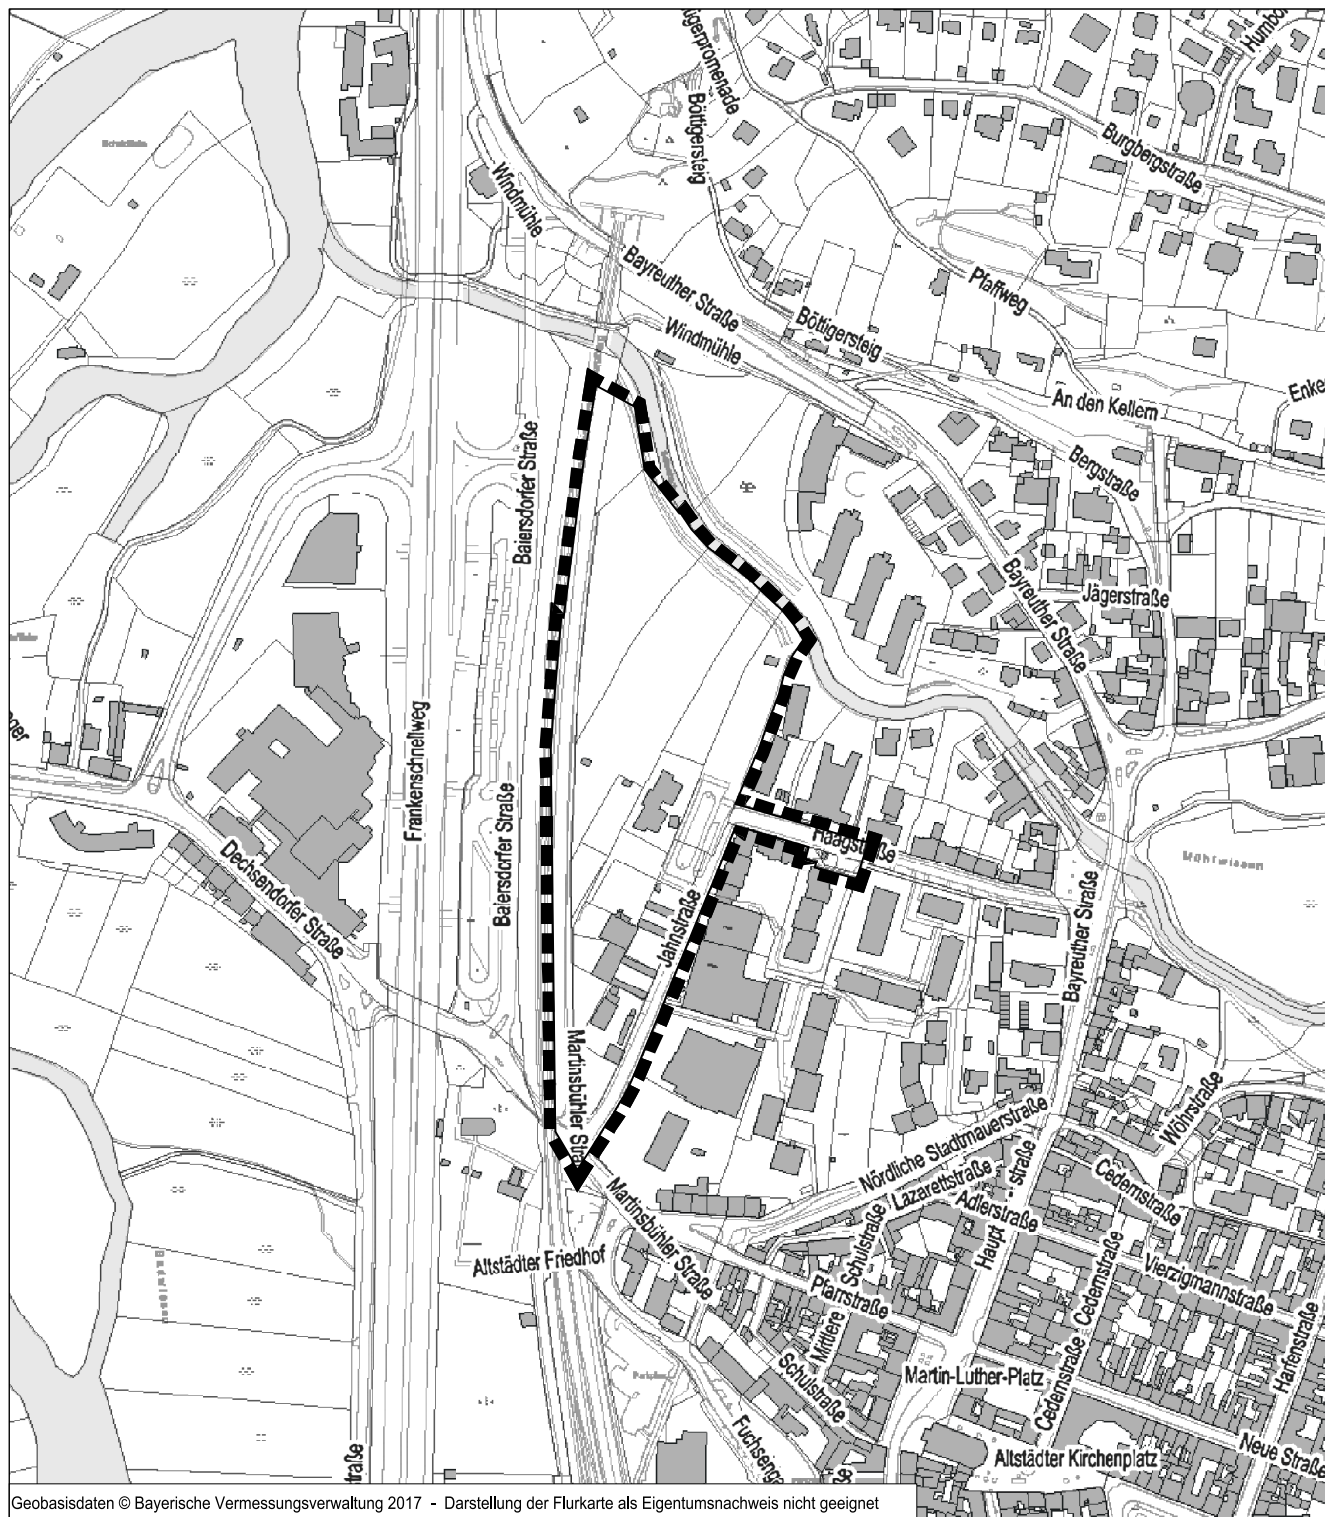

Geobasisdaten © Bayerische Vermessungsverwaltung 2017 - Darstellung der Flurkarte als Eigentumsnachweis nicht geeignet

 Grenze des räumlichen Geltungsbereichs