Anlage 2

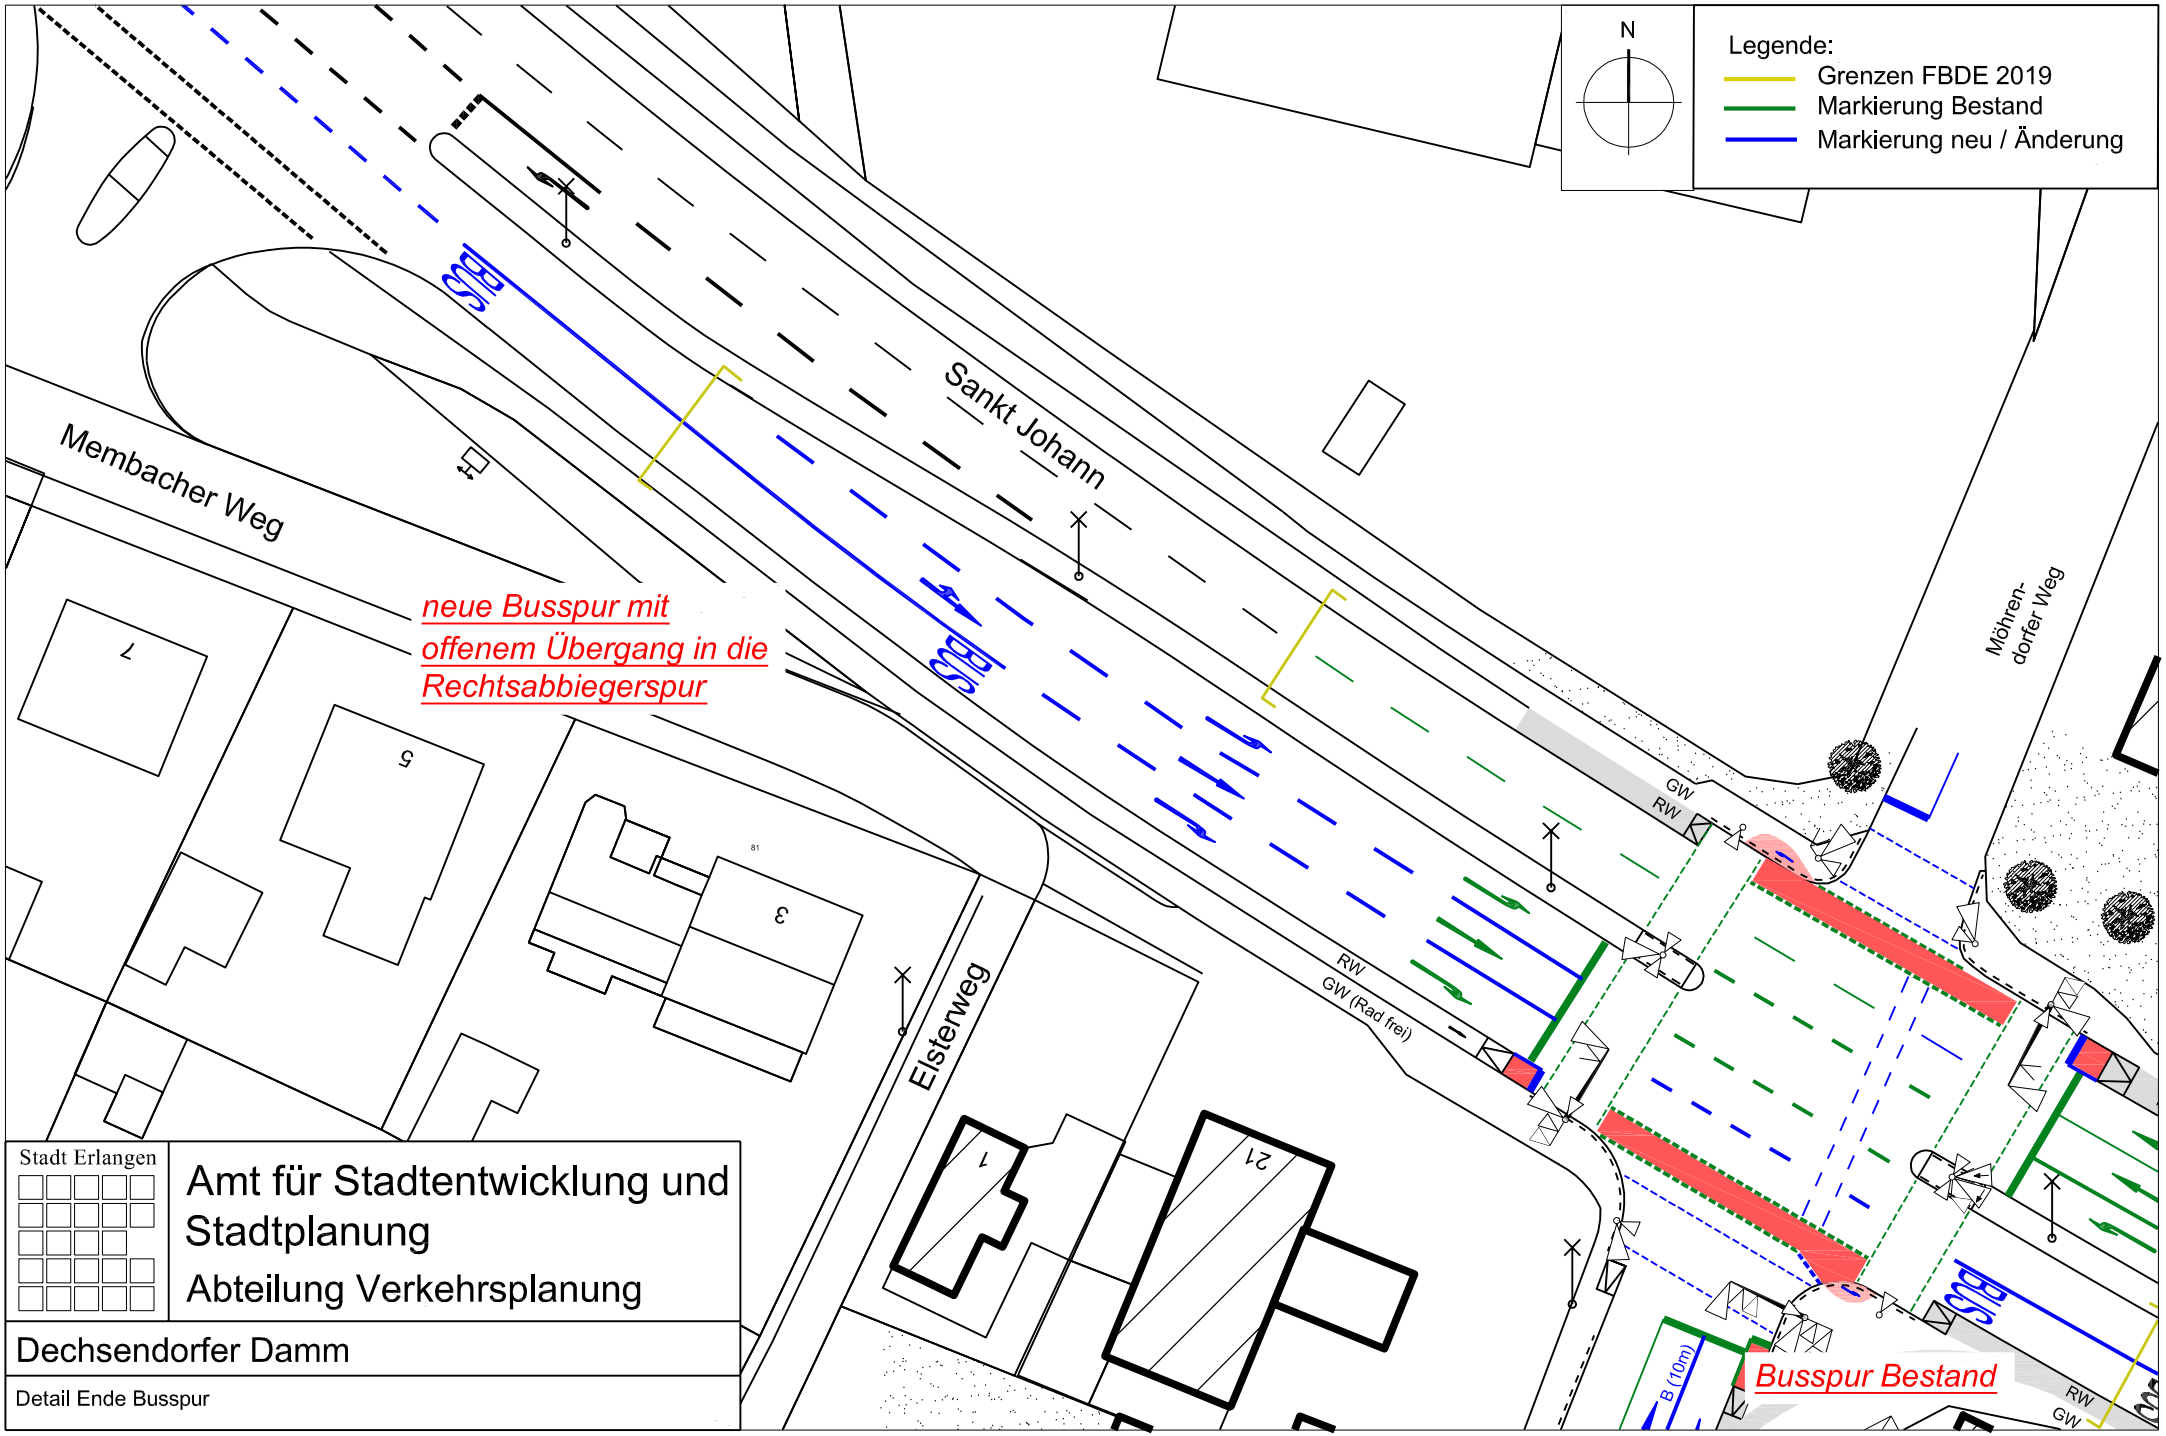

Stadt Erlangen

Amt für Stadtentwicklung und Stadtplanung

Abteilung Verkehrsplanung

Dechsendorfer Damm

Detail Ende Busspur