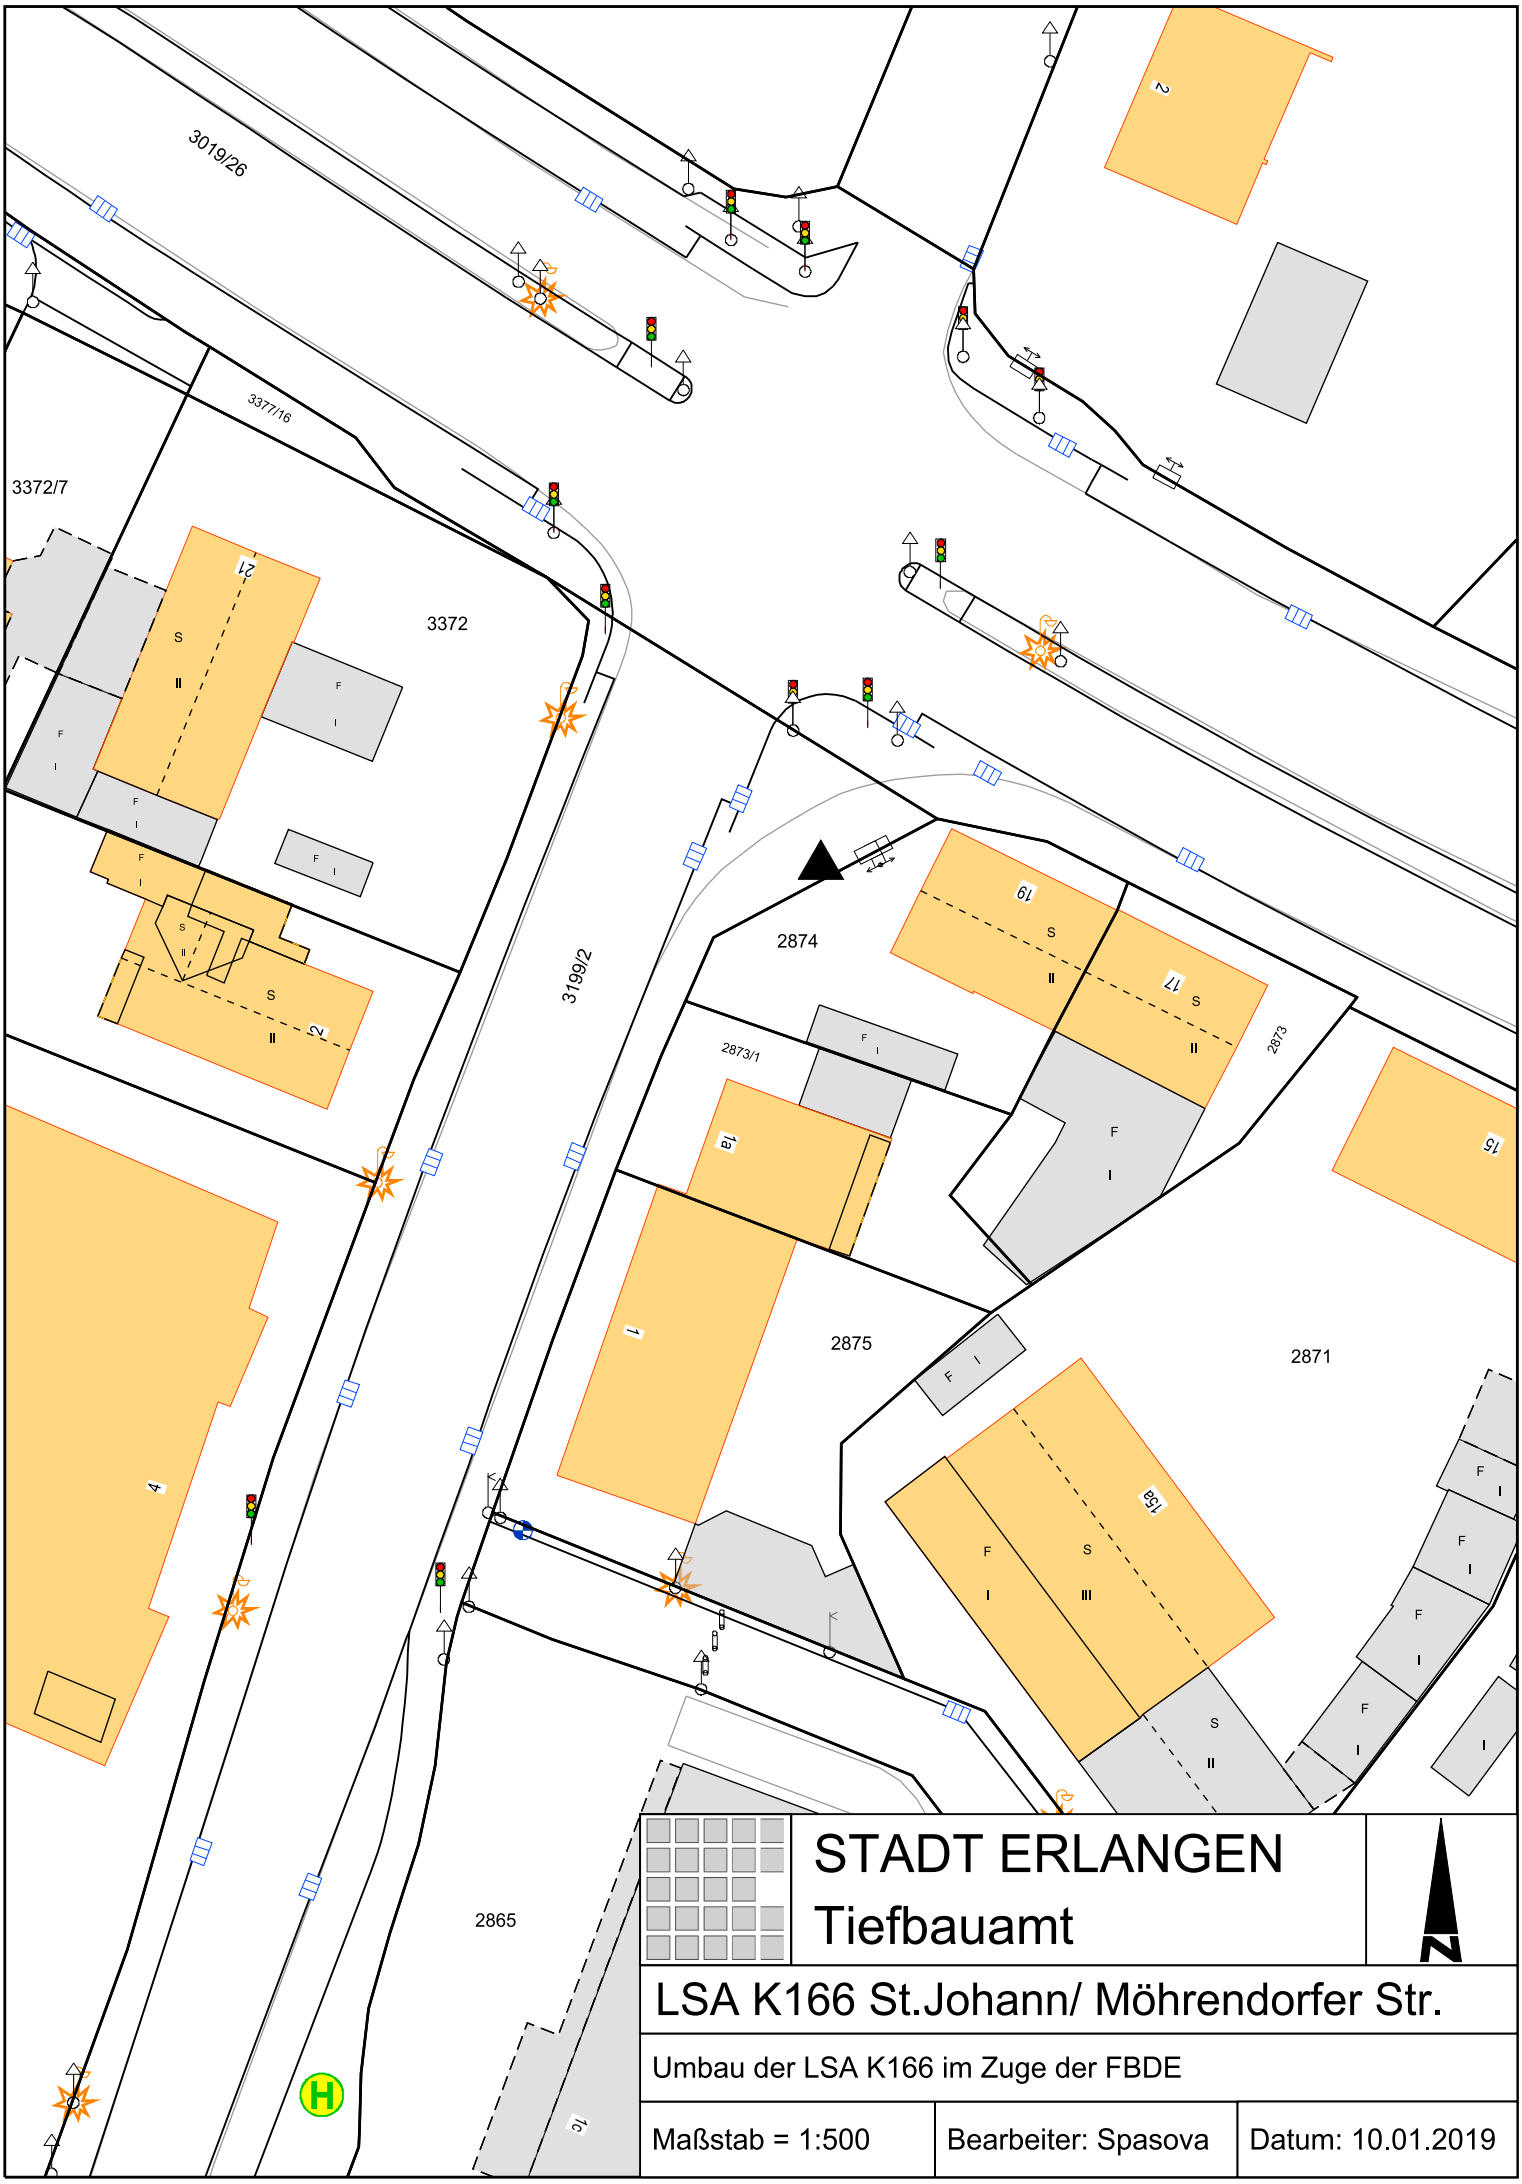
3019/26
3377/16
3372/7
3372
3199/2
2874
2873/1
2873
2875
2871
2865
STADT ERLANGEN
Tiefbauamt
N
LSA K166 St.Johann/ Möhrendorfer Str.
Umbau der LSA K166 im Zuge der FBDE
Maßstab = 1:500
Bearbeiter: Spasova
Datum: 10.01.2019