


Befahrbarkeit des Kreisverkehrs für Schwertransporte nicht sichergestellt !!

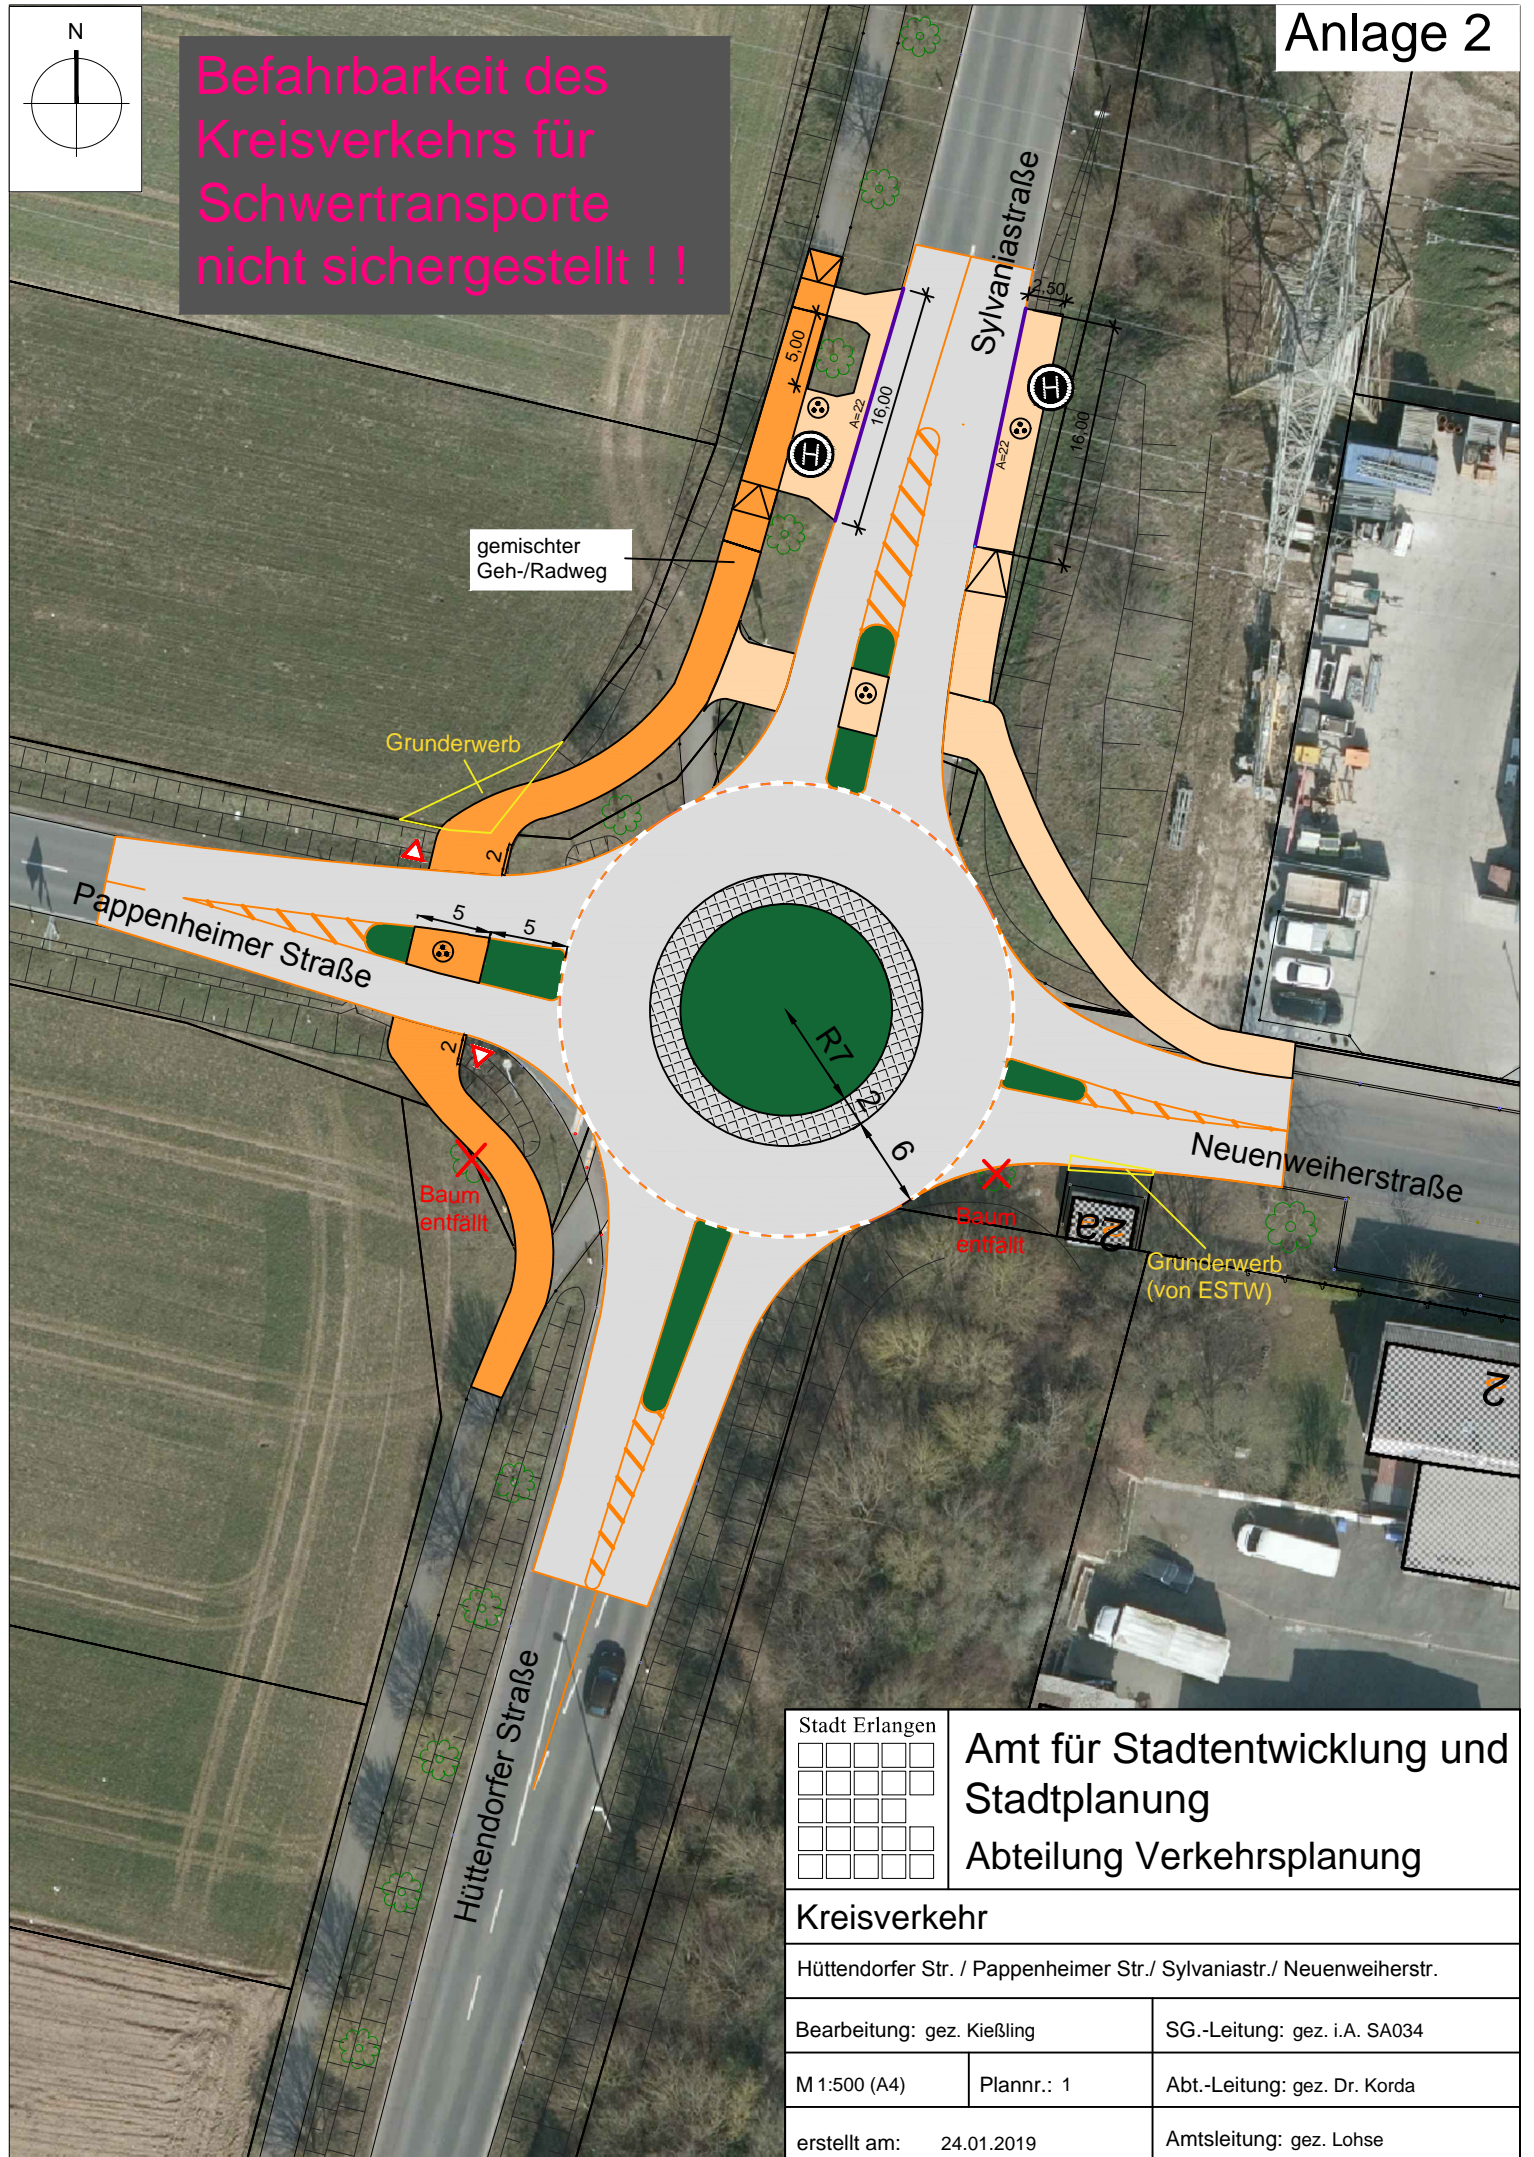

Stadt Erlangen		Amt für Stadtentwicklung und Stadtplanung Abteilung Verkehrsplanung	
<input type="checkbox"/> <input type="checkbox"/> <input type="checkbox"/> <input type="checkbox"/> <input type="checkbox"/> <input type="checkbox"/> <input type="checkbox"/> <input type="checkbox"/> <input type="checkbox"/> <input type="checkbox"/> <input type="checkbox"/> <input type="checkbox"/>			
Kreisverkehr			
Hüttendorfer Str. / Pappenheimer Str./ Sylvaniastr./ Neuenweiherstr.			
Bearbeitung: gez. Kießling		SG.-Leitung: gez. i.A. SA034	
M 1:500 (A4)	Plannr.: 1	Abt.-Leitung: gez. Dr. Korda	
erstellt am: 24.01.2019		Amtsleitung: gez. Lohse	