


Zeichenerklärung

Planung

-  Haltestelle
-  unabhängiger Bahnkörper
-  besonderer Bahnkörper
-  straßenbündiger Bahnkörper
-  Brücke
-  Standort Regenrückhaltebecken
-  Sonderbaufläche eventuelle BE-Fläche (Baumbestand schützen)
-  Einschnittsböschung
-  Dammböschung

Trasse der Zuschuss-Rahmenanmeldung

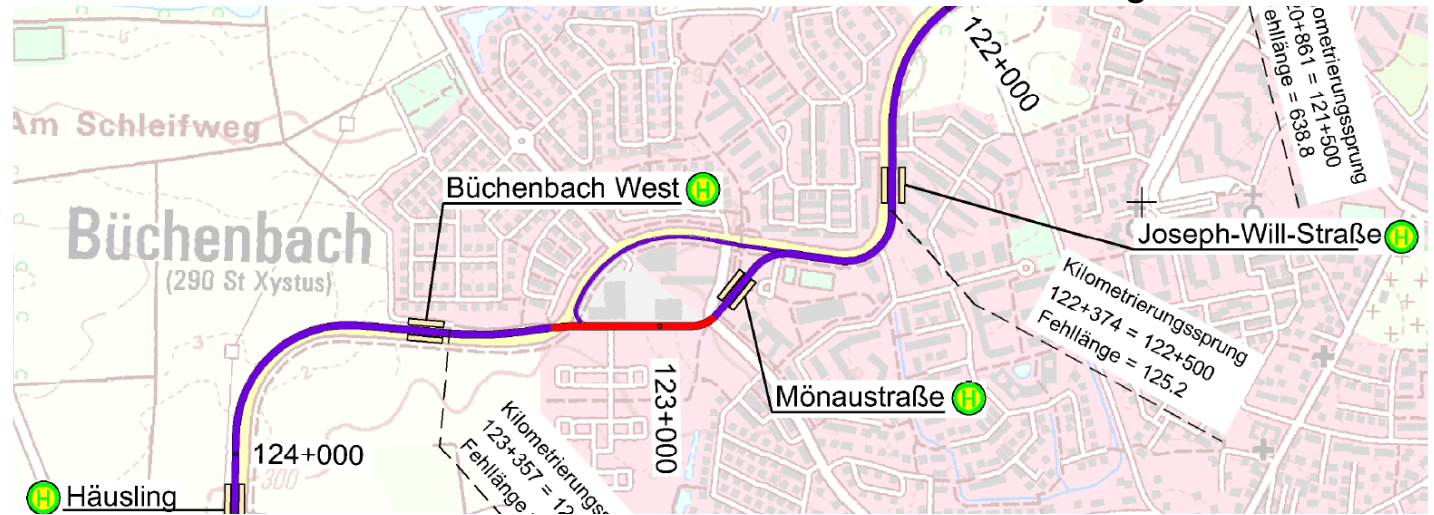

Trasse der Variante 1061



Anlage 1

Kartendarstellung der Trassenführung

Bereich	Büchenbach
Maßstab	-
Stand	03.05.2019
Planersteller	Ingenieurgemeinschaft StUB
Auszug aus Plan	G-G-0003-1-SBT-002-LP-10000-0D G-G-0002-1-SBT-002-LP-10000-0D



StUB

STADT-UMLAND-BAHN