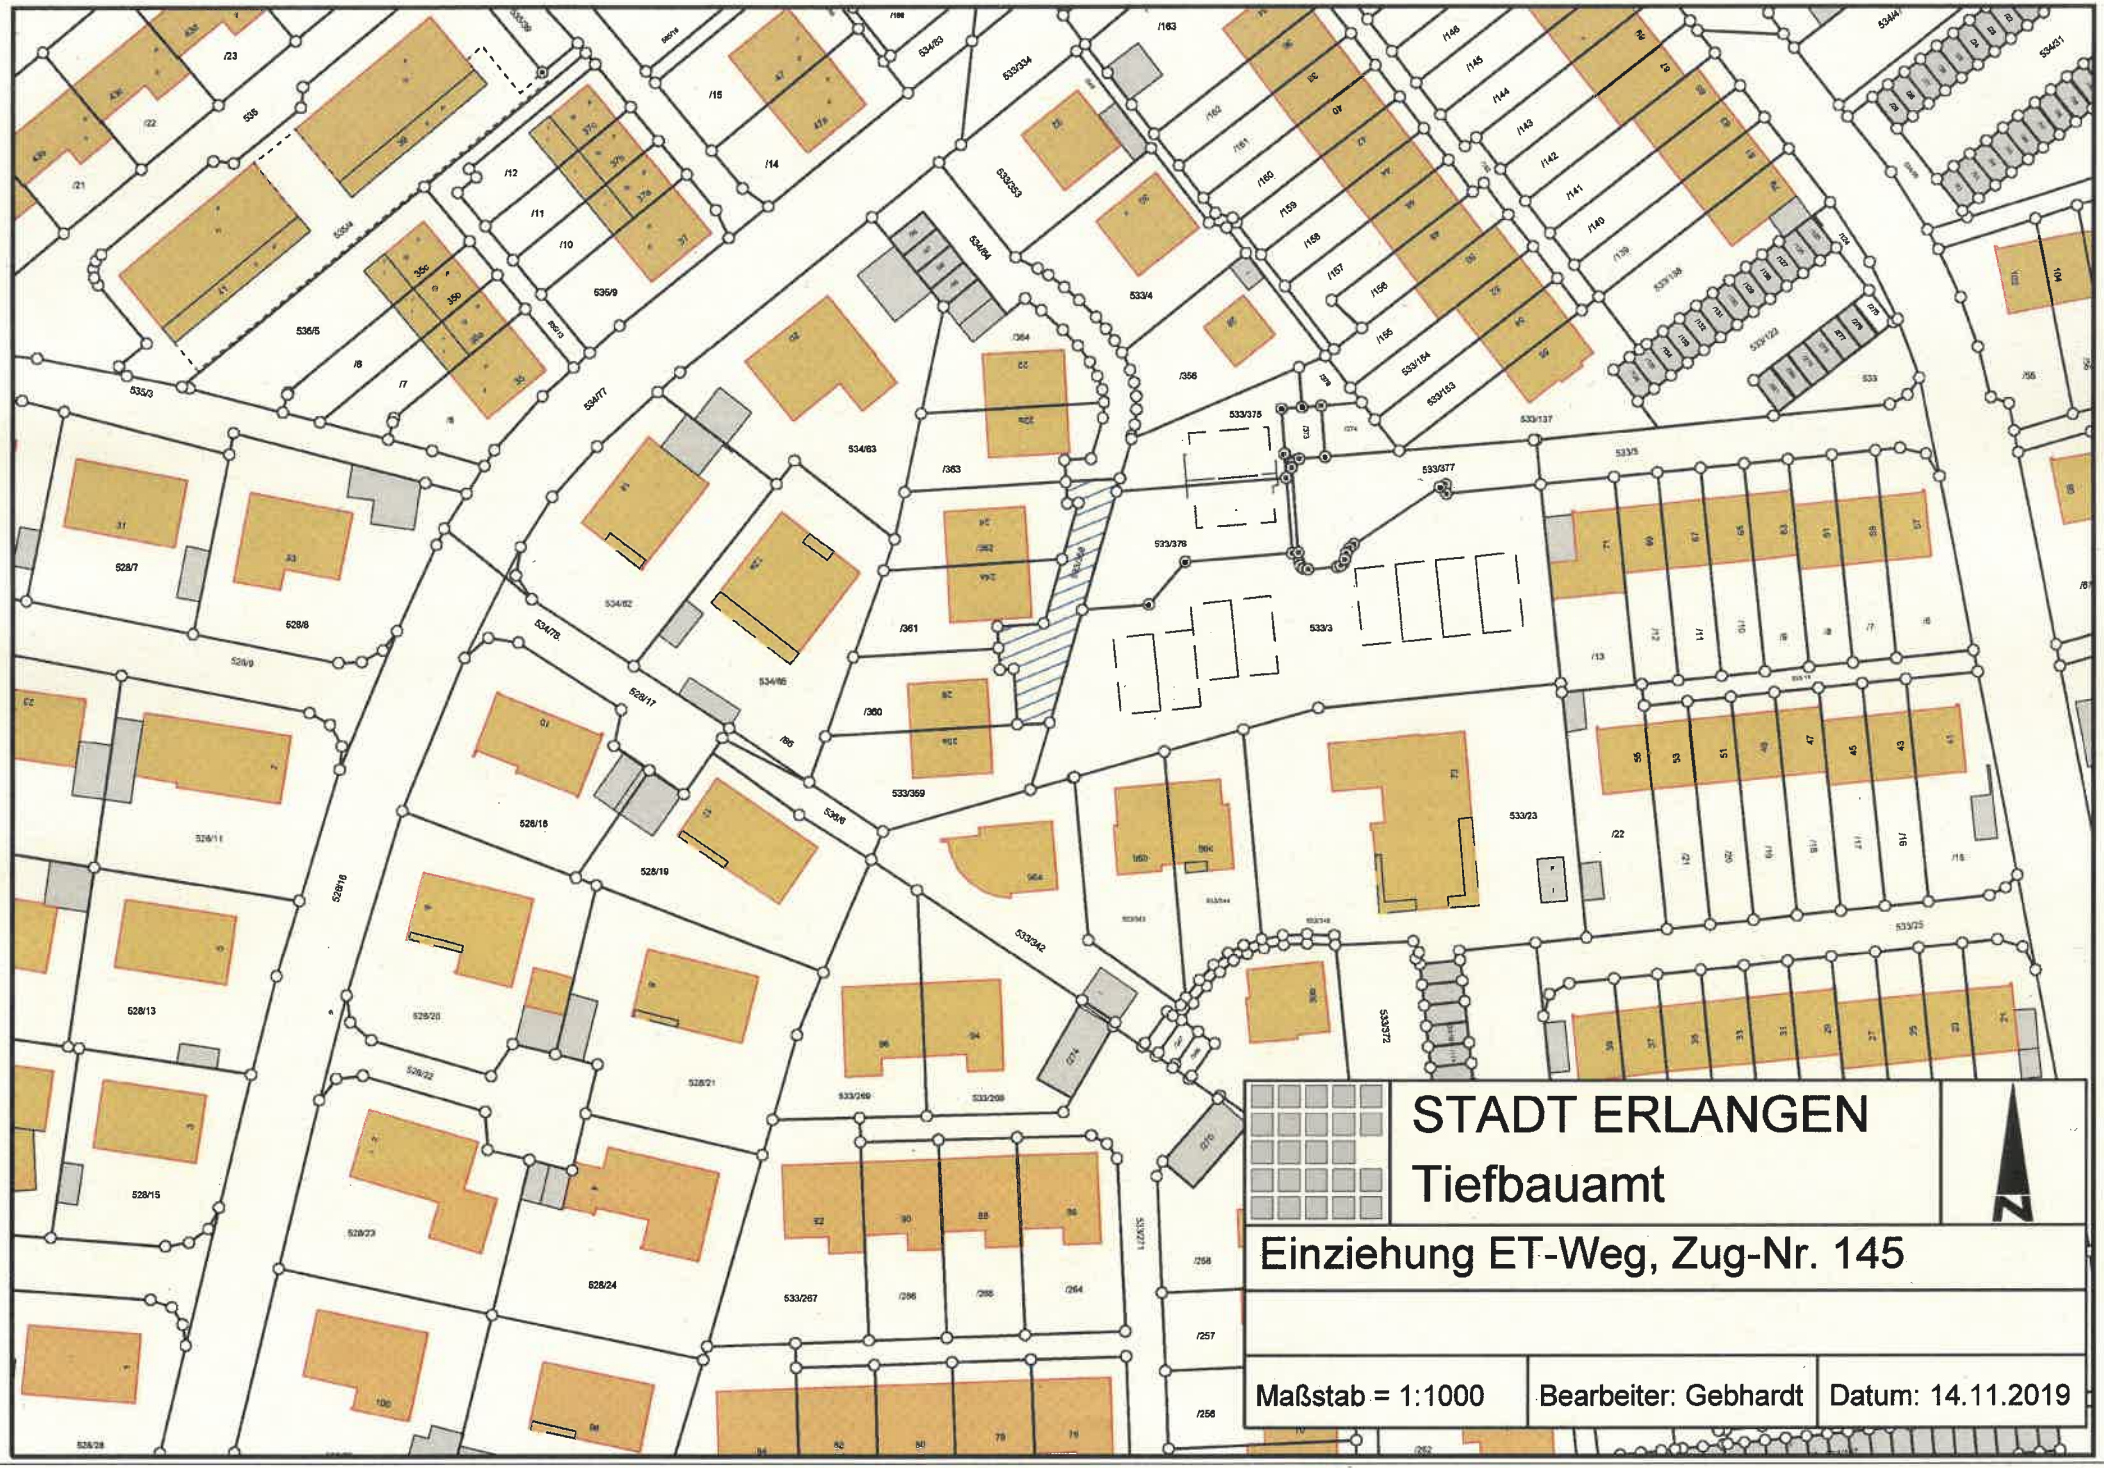
STADT ERLANGEN
Tiefbauamt
Einziehung ET-Weg, Zug-Nr. 145
Maßstab = 1:1000
Bearbeiter: Gebhardt
Datum: 14.11.2019