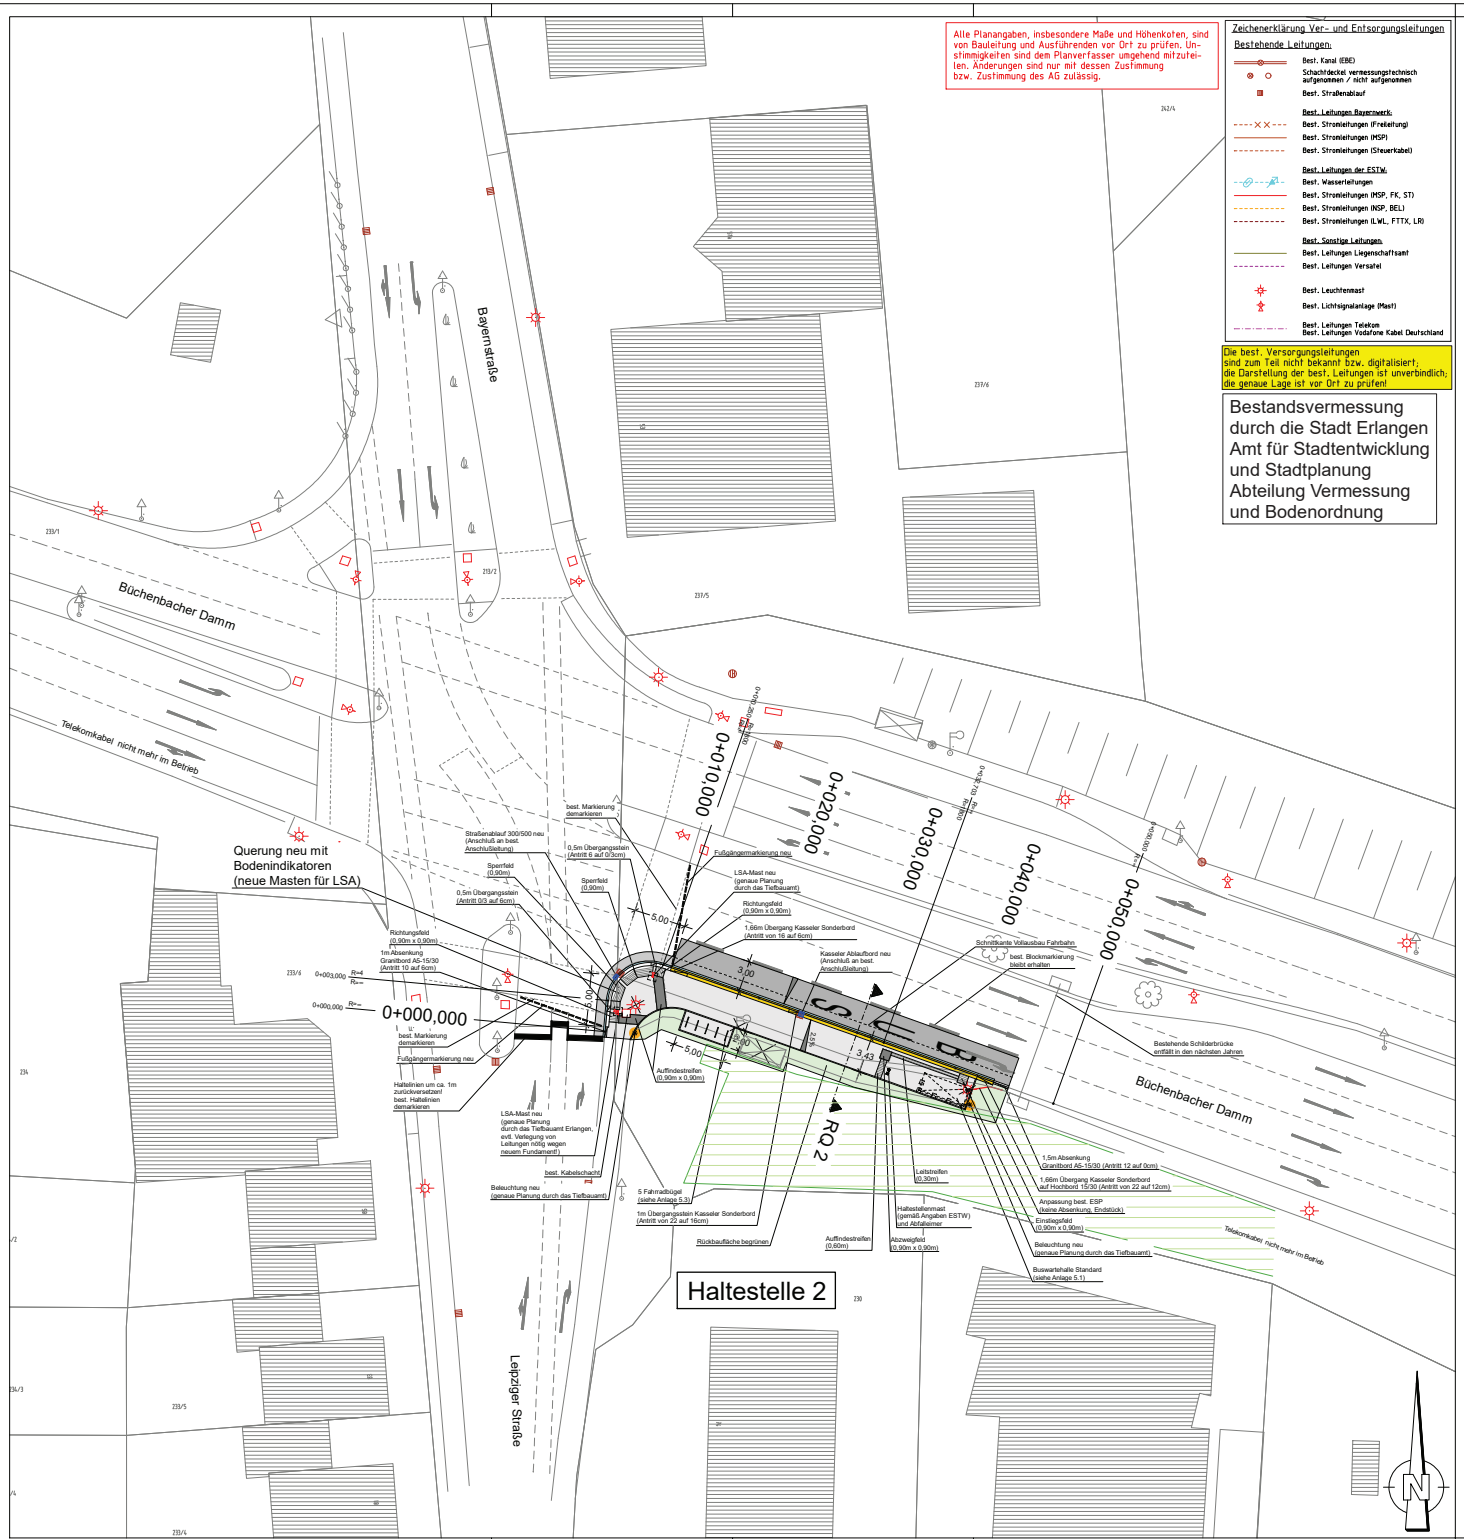

Nr.	Art der Änderung	Datum	Name

PLANUNGSGRUPPE STRUNZ
www.planungsgruppe-strunz.de

Projekt-Nr.: 17.059.2

	Datum	Name
bearbeitet	15.11.2019	Sr
gezeichnet	15.11.2019	Sr
geprüft	15.11.2019	

Stadt Erlangen
- TIEFBAUAMT -

Anlage:
Plan-Nr.: 2-1907.1.1-E
Blatt-Nr.:

	Datum	Name
bearbeitet		
gezeichnet		
geprüft		

Barrierefreier Ausbau von Bushaltestellen

Bushaltestelle
"Bayernstraße in Büchenbacher Damm (Süd)"
Lageplan (Haltestelle 2)

Maßstab 1:250

STRASSENNEUBAU
Abteilungsleiter

Erlangen, den

Entwurfsplanung

TIEFBAUAMT
Amtsleiter

Erlangen, den

REFERAT VI

Erlangen, den

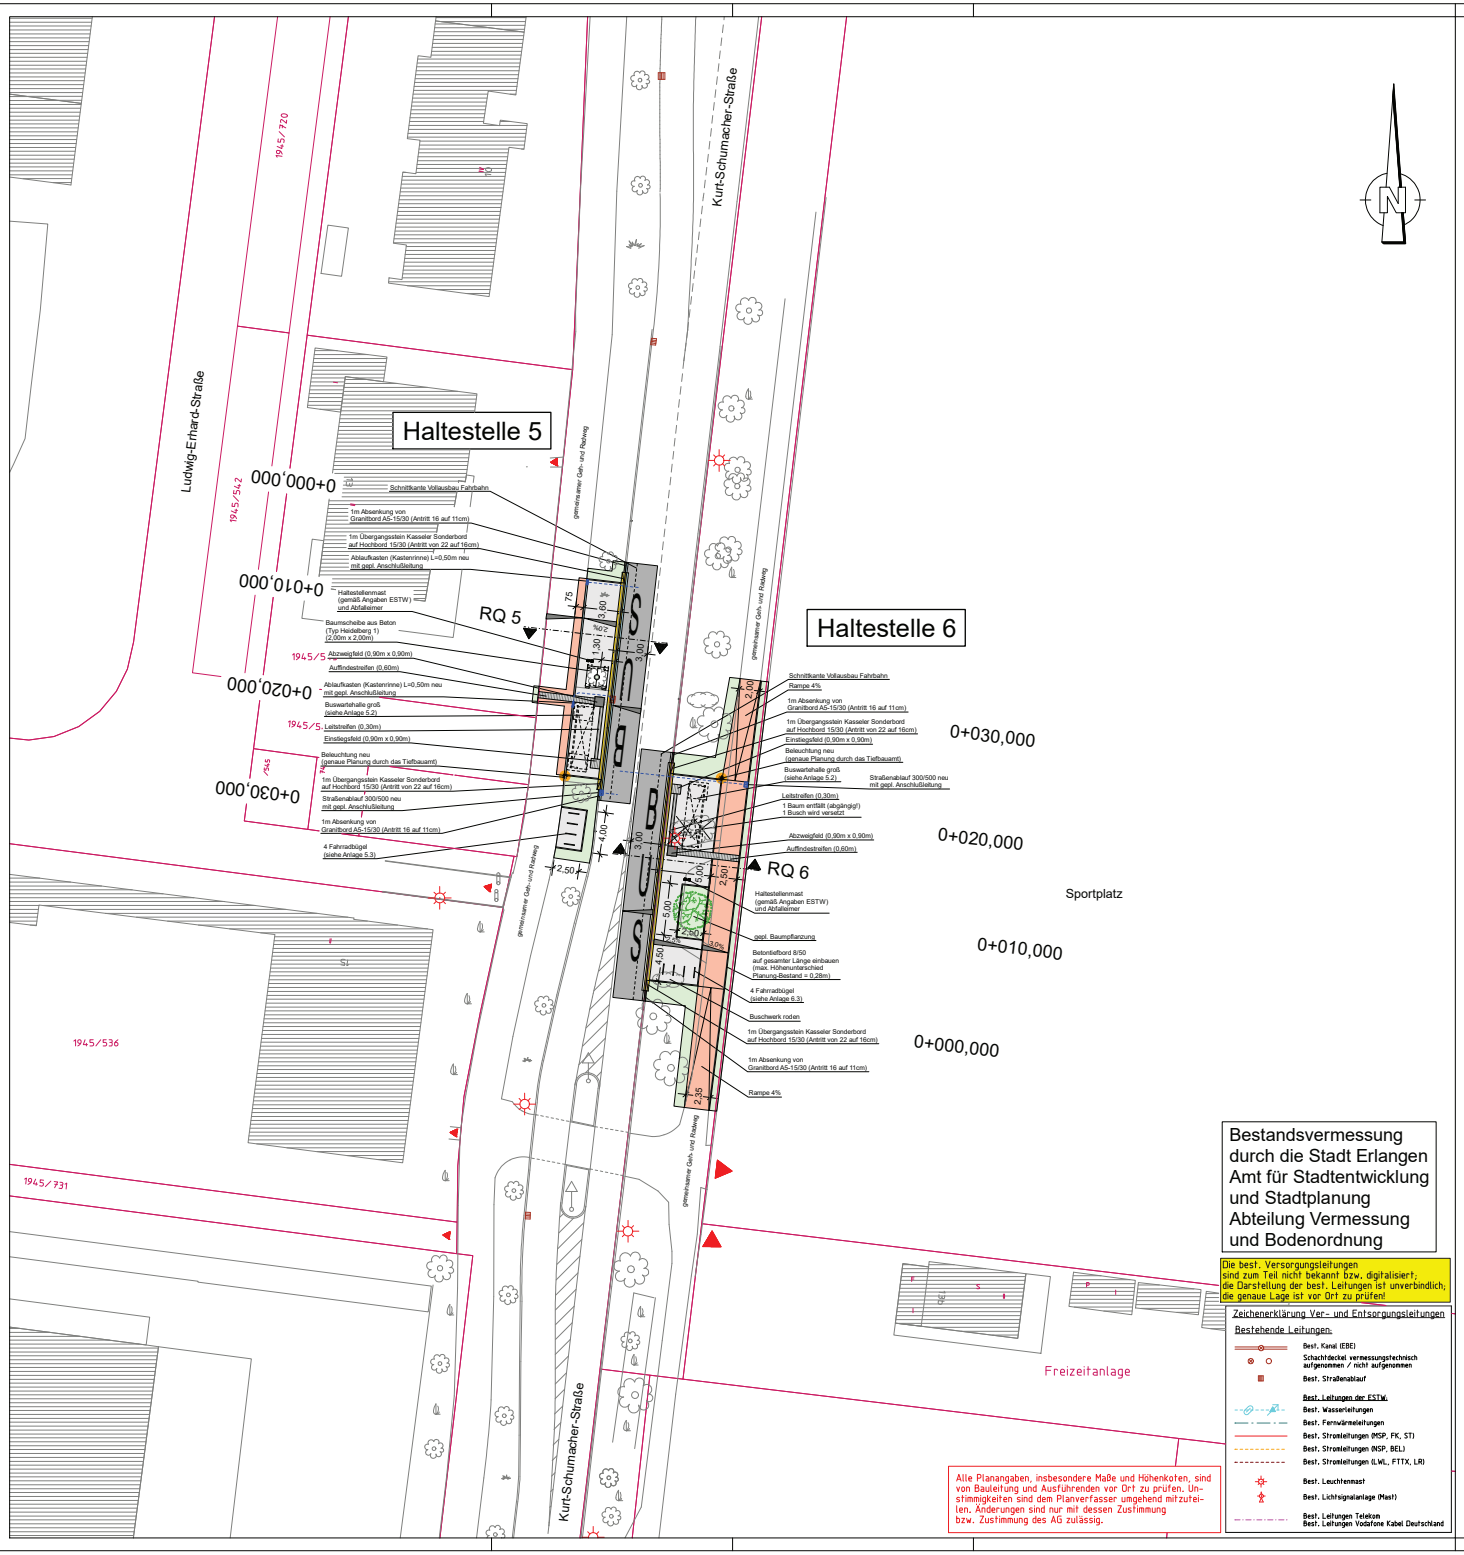

ZEICHENERKLÄRUNG

Planung:

- Fahrbahn (Halbstarre Deckschicht)
- Hoch-/Tiefpunkt
- Gehweg / Wartefläche (Betonsteinpflaster grau)
- Querneigungen
- gemeinsamer Geh- und Radweg (Asphaltbeton)
- gepl. Straßenablauf 300/500 mit gepl. Anschlußleitung
- Bodenindikatoren (Rillenplatten, Noppenplatten)
- gepl. Ablaufkasten Kastenrinne L=0,50m mit gepl. Anschlußleitung
- Grünflächen (Oberboden mit Rasenansaat)
- gepl. Beleuchtung (genaue Festlegung durch das Tiefbauamt Erlangen)
- Kasseler Sonderbord
- Kasseler Sonderbord, Granithochbord, Granittiefbord mit 1-zeiliger Rinne aus Granit
- best. Zufahrt / Eingang

Bestandsvermessung durch die Stadt Erlangen Amt für Stadtentwicklung und Stadtplanung Abteilung Vermessung und Bodenordnung

Die best. Versorgungsleitungen sind zum Teil nicht bekannt bzw. digitalisiert, die Darstellung der best. Leitungen ist unverbindlich, die genaue Lage ist vor Ort zu prüfen!

Zeichenerklärung Ver- und Entsorgungsleitungen

Bestehende Leitungen:

- Best. Kanal (EBE)
- Schachtdeckel vermessungstechnisch aufgenommen / nicht aufgenommen
- Best. Straßenablauf
- Best. Leitungen der ESTW
- Best. Wasserleitungen
- Best. Fernwärmeleitungen
- Best. Stromleitungen (MSP, FK, ST)
- Best. Stromleitungen (NSP, BEL)
- Best. Stromleitungen (LWL, FTTX, LR)
- Best. Leuchtenmast
- Best. Lichtsignalanlage (Mast)
- Best. Leitungen Telekom Best. Leitungen Vodafone Kabel Deutschland

Alle Planangaben, insbesondere Maße und Höhenkoten, sind von Bauleitung und Ausführenden vor Ort zu prüfen. Unstimmigkeiten sind dem Planverfasser umgehend mitzuteilen. Änderungen sind nur mit dessen Zustimmung bzw. Zustimmung des AG zulässig.

Nr.	Art der Änderung	Datum	Name

PLANUNGSGRUPPE STRUNZ

Projekt-Nr.: 17.059.2

	Datum	Name
bearbeitet	15.11.2019	Sr
gezeichnet	15.11.2019	Sr
geprüft	15.11.2019	

Stadt Erlangen
- TIEFBAUAMT -

Anlage:
Plan-Nr.: 2-1907.1.2-E
Blatt-Nr.:

	Datum	Name
bearbeitet		
gezeichnet		
geprüft		

Barrierefreier Ausbau von Bushaltestellen

Bushaltestellen
"neu - Kurt-Schumacher-Straße (West und Ost)"
Lageplan (Haltestelle 5 und 6)

Maßstab 1:250

STRASSENNEUBAU
Abteilungsleiter

Erlangen, den

Entwurfsplanung

TIEFBAUAMT
Amtsleiter

Erlangen, den

REFERAT VI

Erlangen, den