


Anlage 3

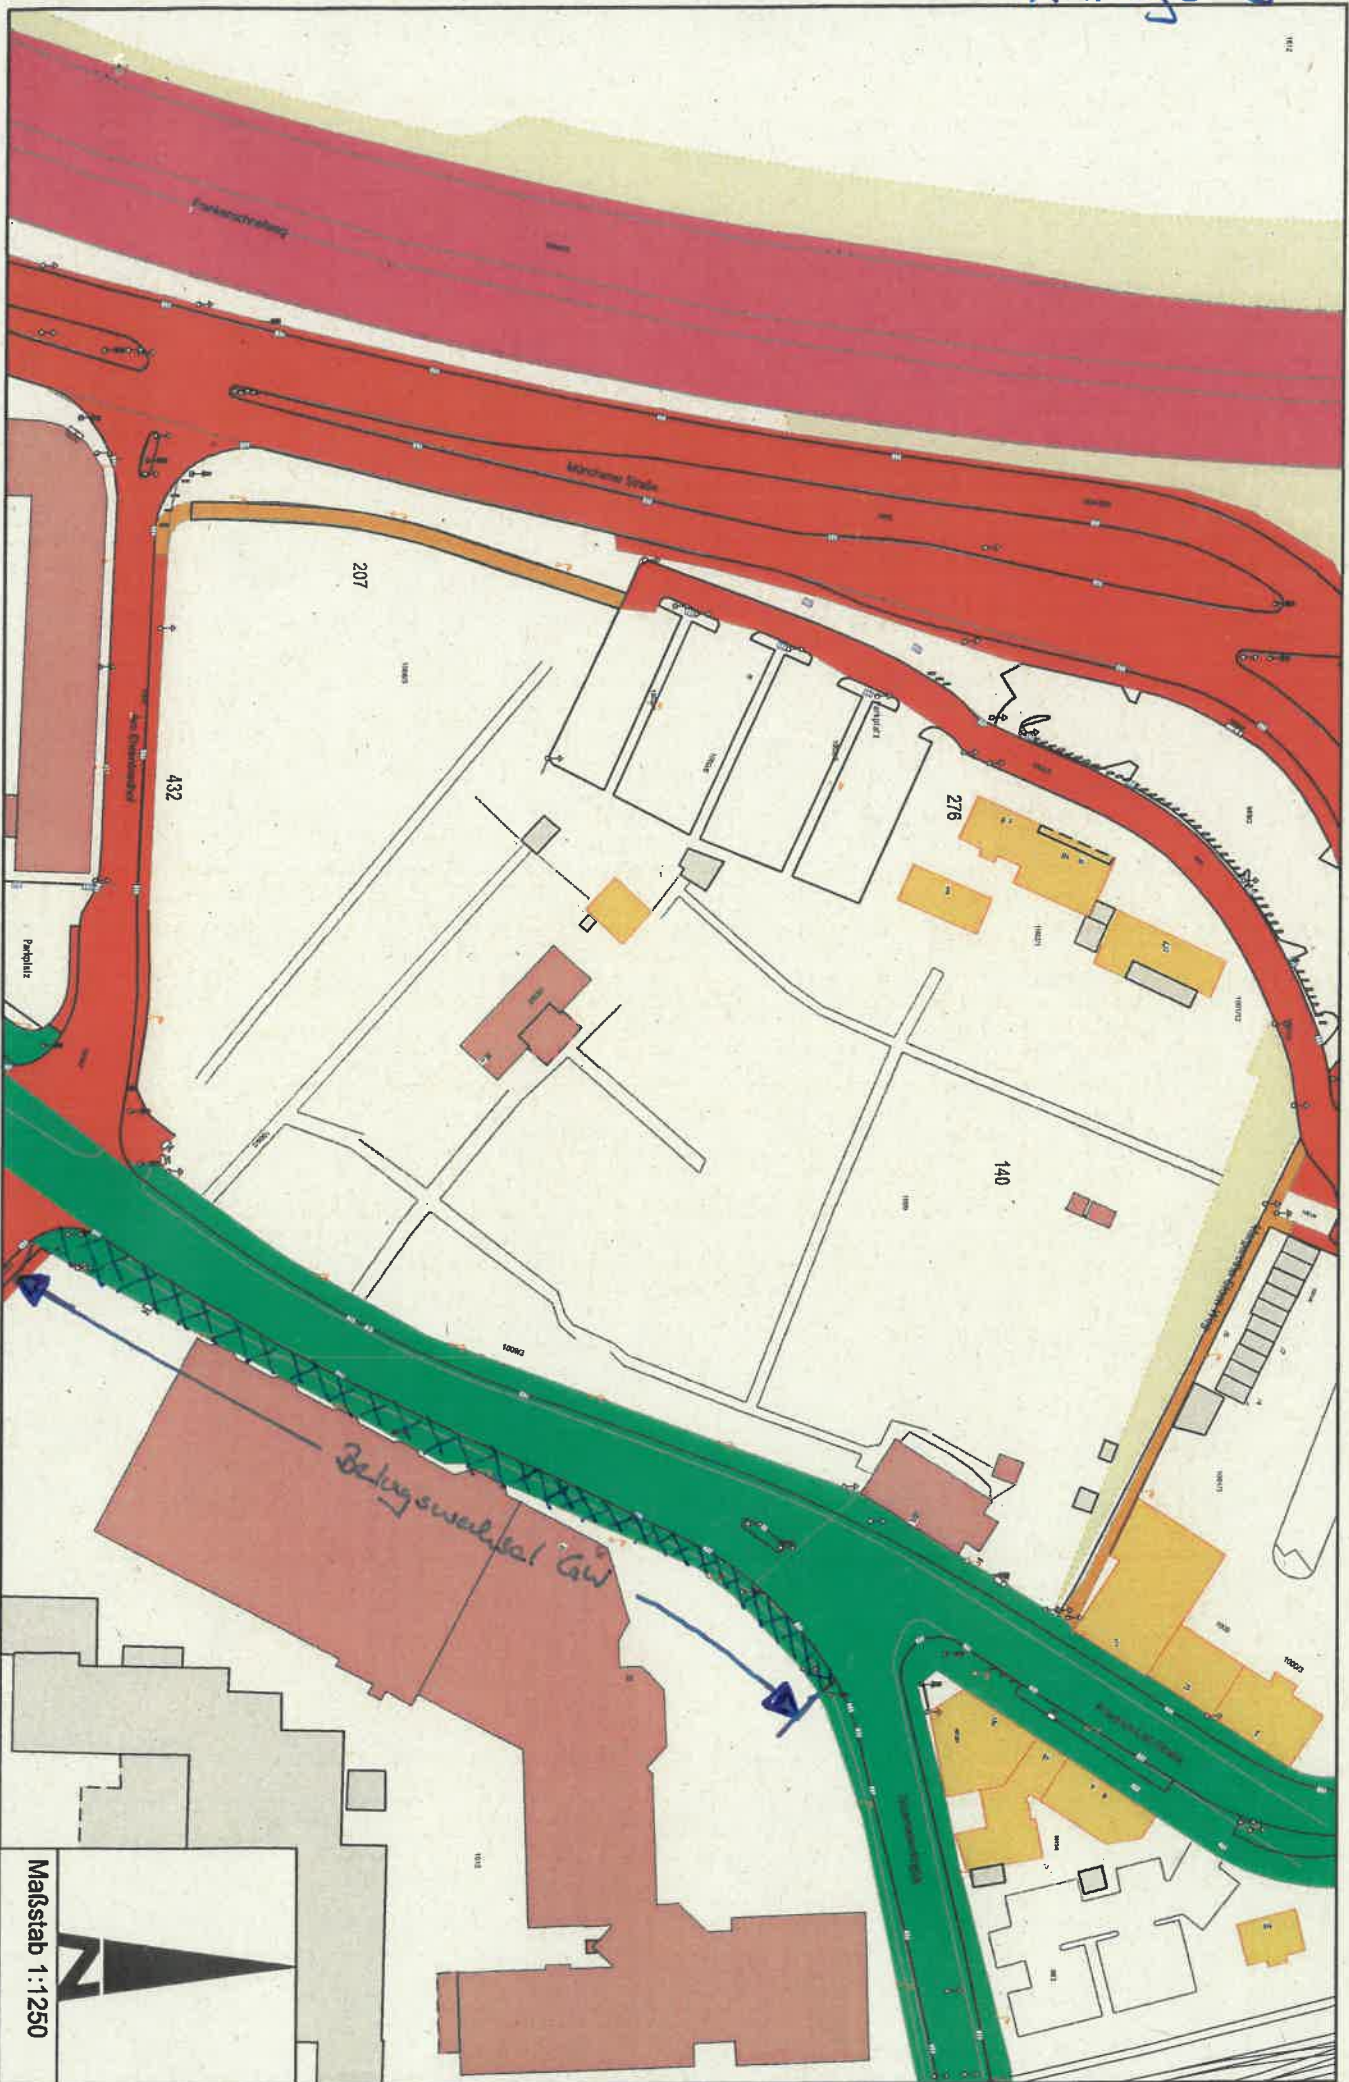

Maßstab 1:1250

