




M = 1:7500

Anlage 3

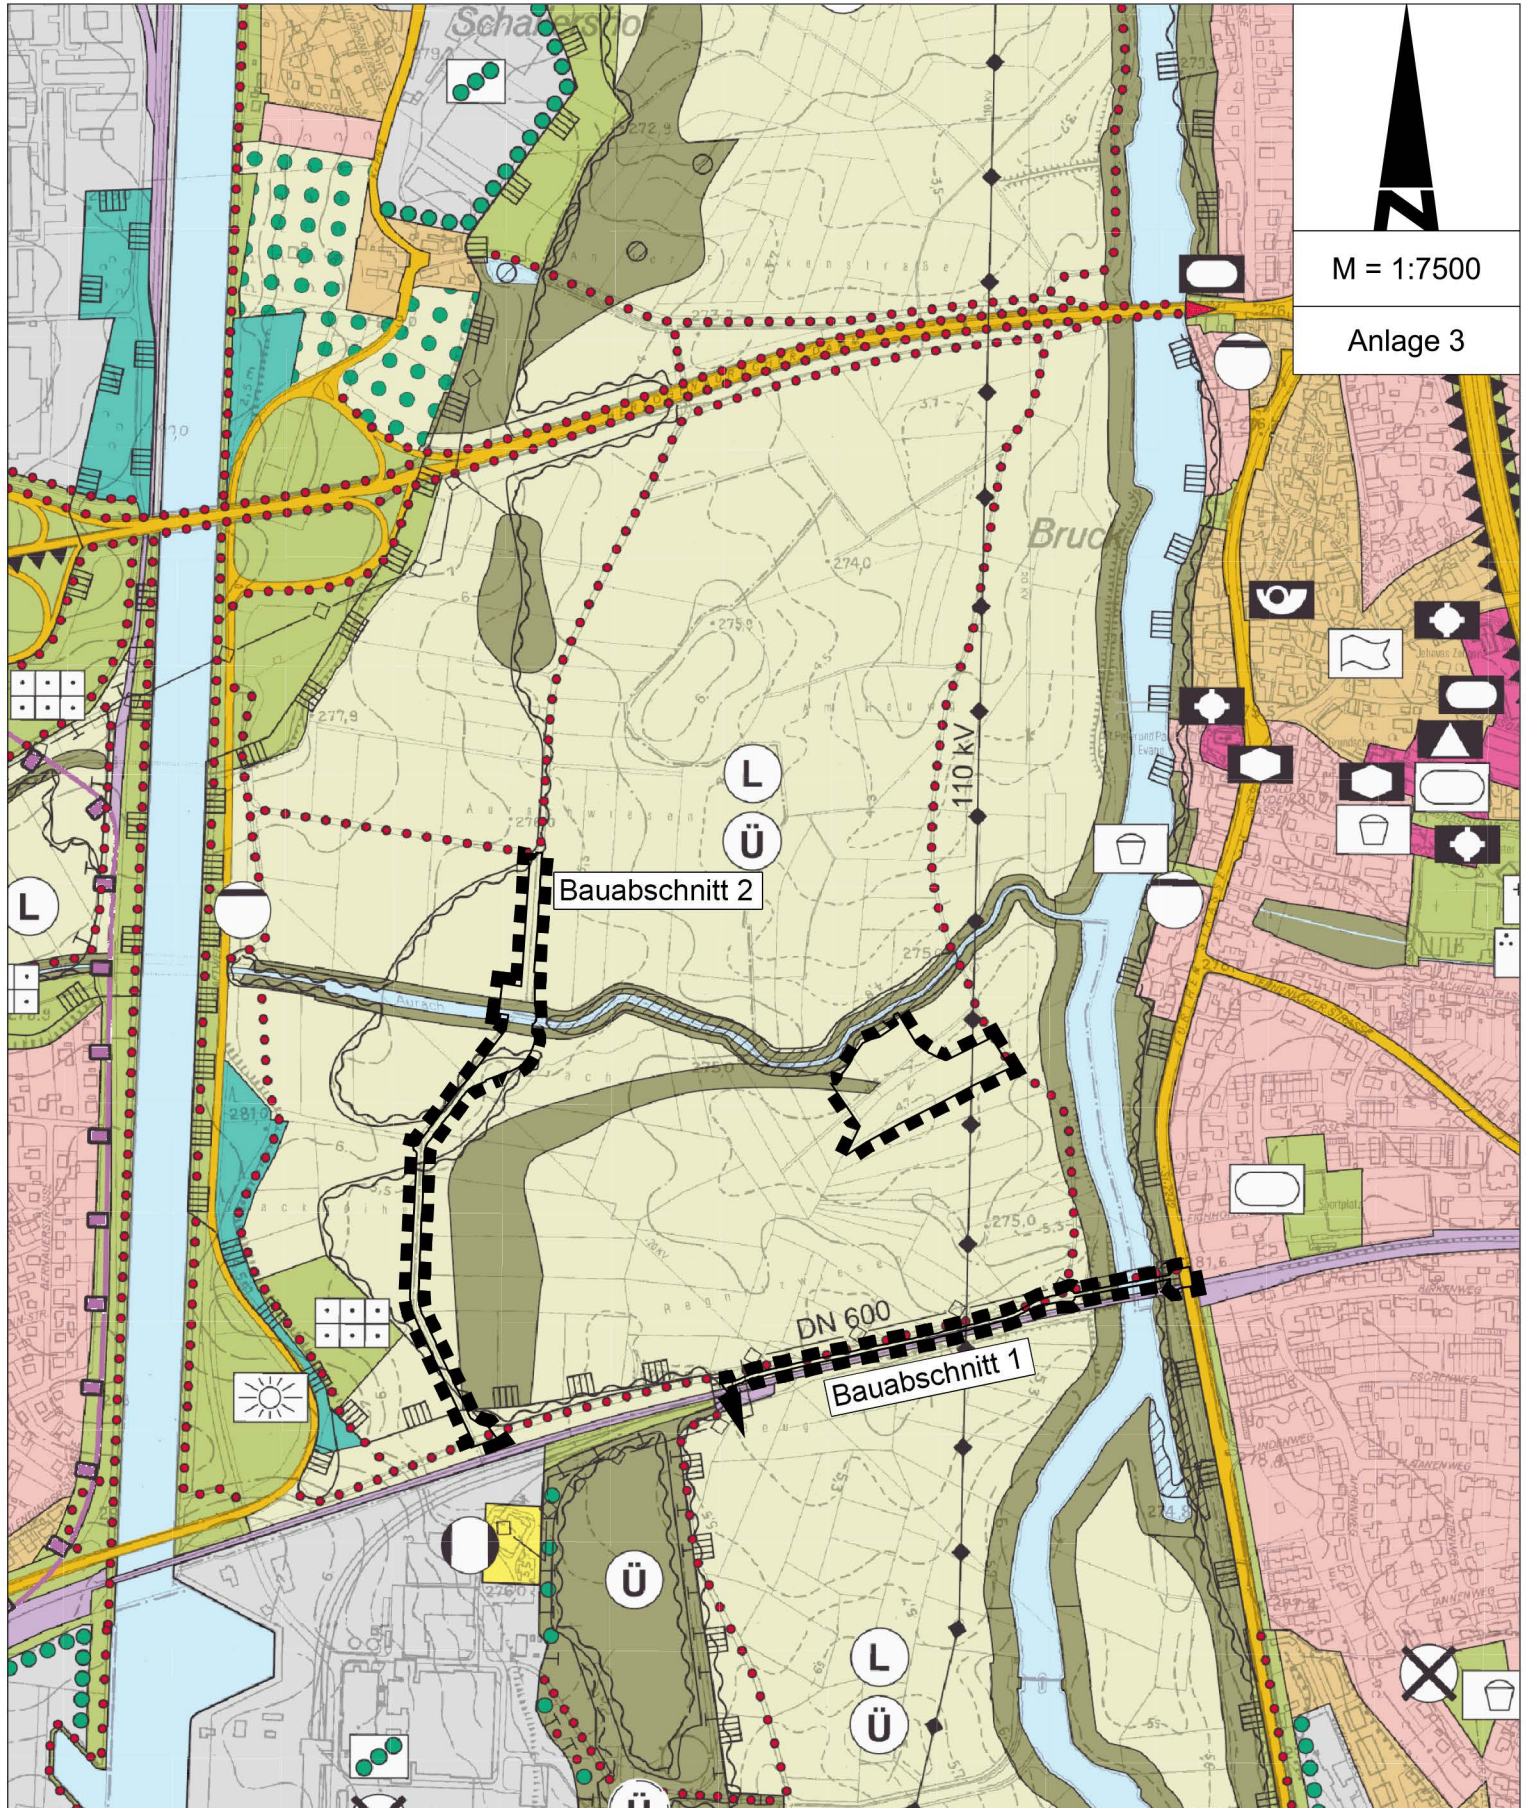

Stadt Erlangen


**Amt für Stadtentwicklung und Stadtplanung**

**Bebauungsplan Nr. 470**

Auszug Flächennutzungsplan

Bearbeitet:611.3

Gezeichnet:611.3

erstellt: 18.11.2019