



Altstädter
Schießhaus

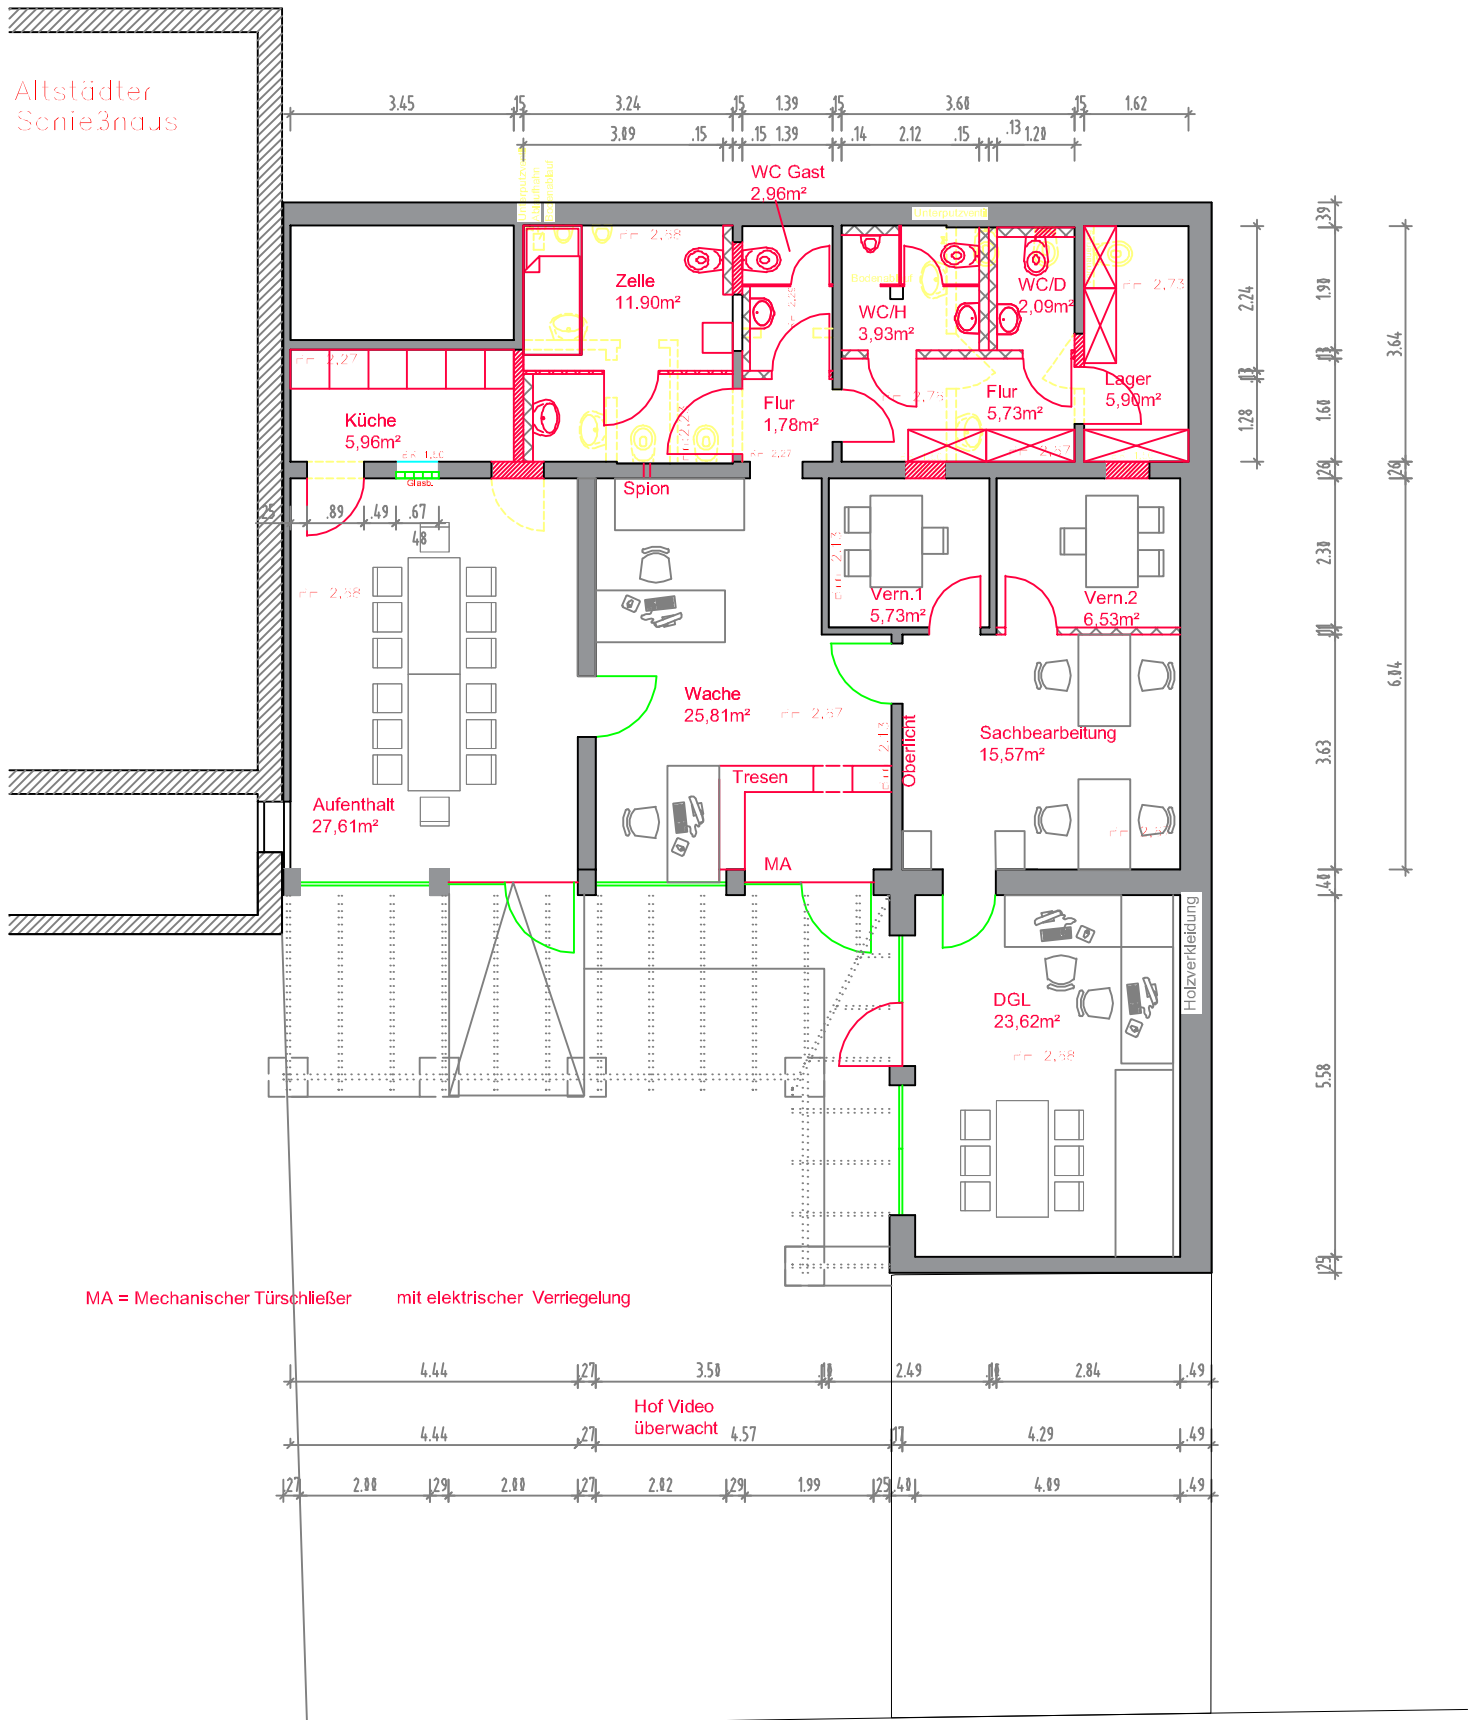

MA = Mechanischer Türschließer mit elektrischer Verriegelung

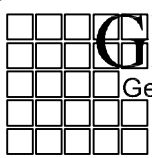

GME

Gebäudemanagement
Stadt Erlangen

24 242-1 Fe / Na
AMT ABTL. GEPR. GEZ.

DATUM: 12.03.2020 MASSTAB: --- Objekt: 15A

Umbau Bergwache

Grundriss EG