




### Schnitt 1 - 1

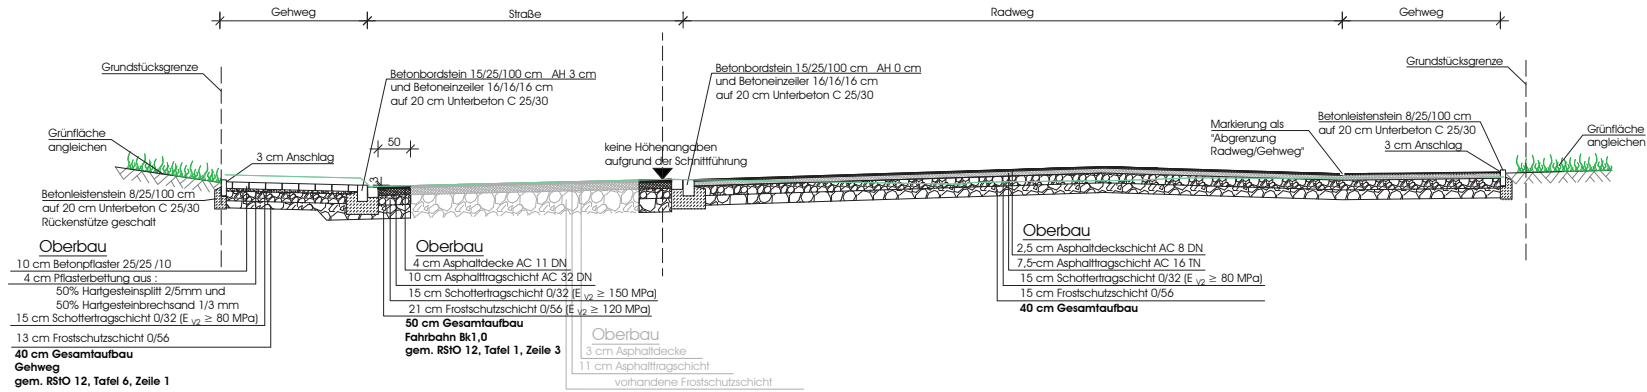

### Schnitt 2 - 2

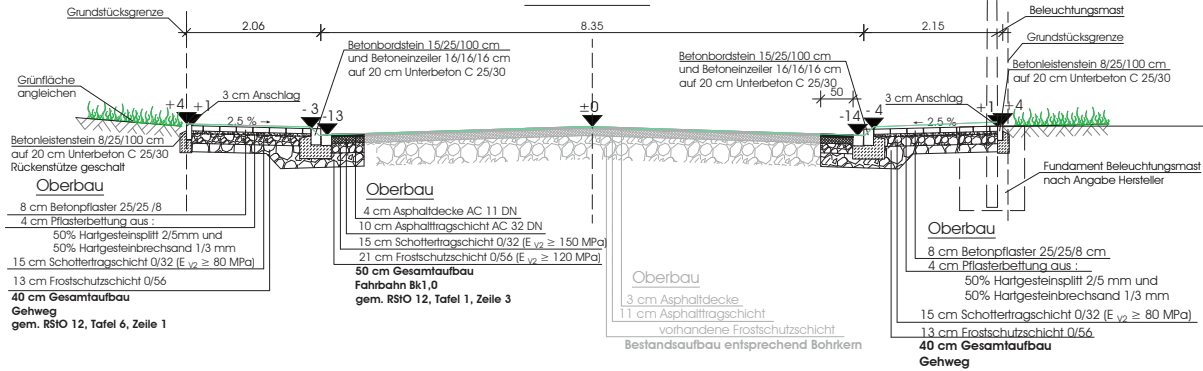

### Schnitt 3 - 3

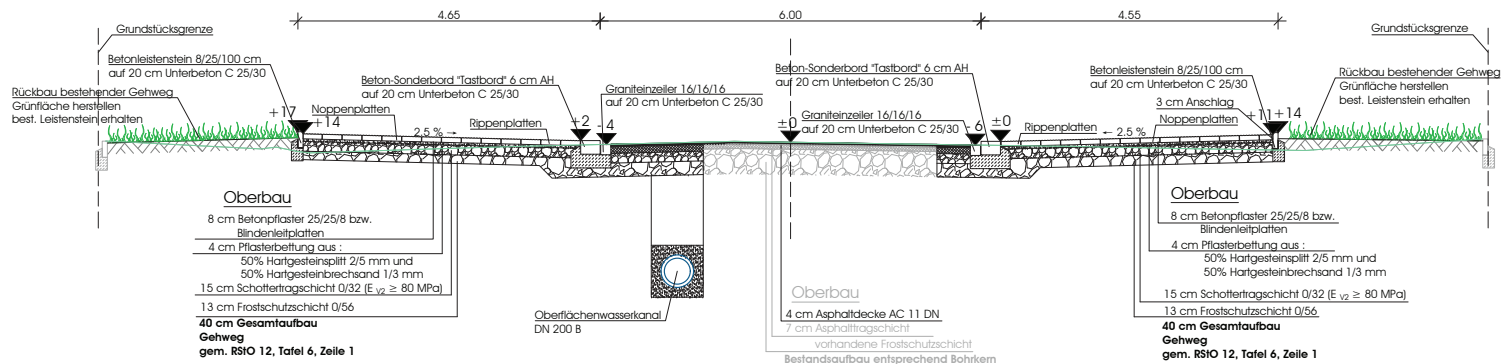

Nr.	Art der Änderung	Datum	Name										
CAD-DATEI: Z:\192910_H_ERL_ISARSTRAE_RW_AUSLETTUNG01_STRASSENBAU06_AUSFUEHRUNG02_UEBERGABE192910_LP_PLANUNG_20200312.DWG													
 <b>VALENTIN MAIER BAUINGENIEUR AG</b> GROSSE BAUERSGASSE 79, 911315 HOCHSTADT, IA TELEFON 09193/50151-0, FAX 09193/50151-50 SANIK JOHANN 10, 91056 ERLANGEN TELEFON 09131/407500, FAX 09131/407544		<b>Projekt-Nr.: 1906</b> <table border="1"> <thead> <tr> <th>Datum</th> <th>Name</th> </tr> </thead> <tbody> <tr> <td>bearbeitet</td> <td>11.02.2020</td> <td>Sänger</td> </tr> <tr> <td>gezeichnet</td> <td>11.02.2020</td> <td>Sänger</td> </tr> <tr> <td>geprüft</td> <td>11.02.2020</td> <td>Schreiber</td> </tr> </tbody> </table>	Datum	Name	bearbeitet	11.02.2020	Sänger	gezeichnet	11.02.2020	Sänger	geprüft	11.02.2020	Schreiber
Datum	Name												
bearbeitet	11.02.2020	Sänger											
gezeichnet	11.02.2020	Sänger											
geprüft	11.02.2020	Schreiber											
<b>Stadt Erlangen</b> - TIEFBAUAMT -		<table border="1"> <thead> <tr> <th>Datum</th> <th>Name</th> </tr> </thead> <tbody> <tr> <td>Anlage:</td> <td>-</td> </tr> <tr> <td>Plan-Nr.:</td> <td>2-1906.4 A</td> </tr> <tr> <td>Blatt-Nr.:</td> <td>-</td> </tr> </tbody> </table>	Datum	Name	Anlage:	-	Plan-Nr.:	2-1906.4 A	Blatt-Nr.:	-			
Datum	Name												
Anlage:	-												
Plan-Nr.:	2-1906.4 A												
Blatt-Nr.:	-												
<b>Neubau einer Radwegausleitung</b> Neckarstraße/Isarstraße		<table border="1"> <thead> <tr> <th>Datum</th> <th>Name</th> </tr> </thead> <tbody> <tr> <td>bearbeitet</td> <td></td> </tr> <tr> <td>gezeichnet</td> <td></td> </tr> <tr> <td>geprüft</td> <td></td> </tr> </tbody> </table>	Datum	Name	bearbeitet		gezeichnet		geprüft				
Datum	Name												
bearbeitet													
gezeichnet													
geprüft													
STRASSENNEUBAU Abteilungsleiter Erlangen, den		<b>Querschnitt</b> <b>Maßstab</b> 1 : 50											
TIEFBAUAMT Amtsleiter Erlangen, den		<b>Ausführungsplanung</b> <b>REFERAT VI</b> Erlangen, den											