


	Bordstein/ abgesenkt
	Bestand
	Planung
	bestehender Baum

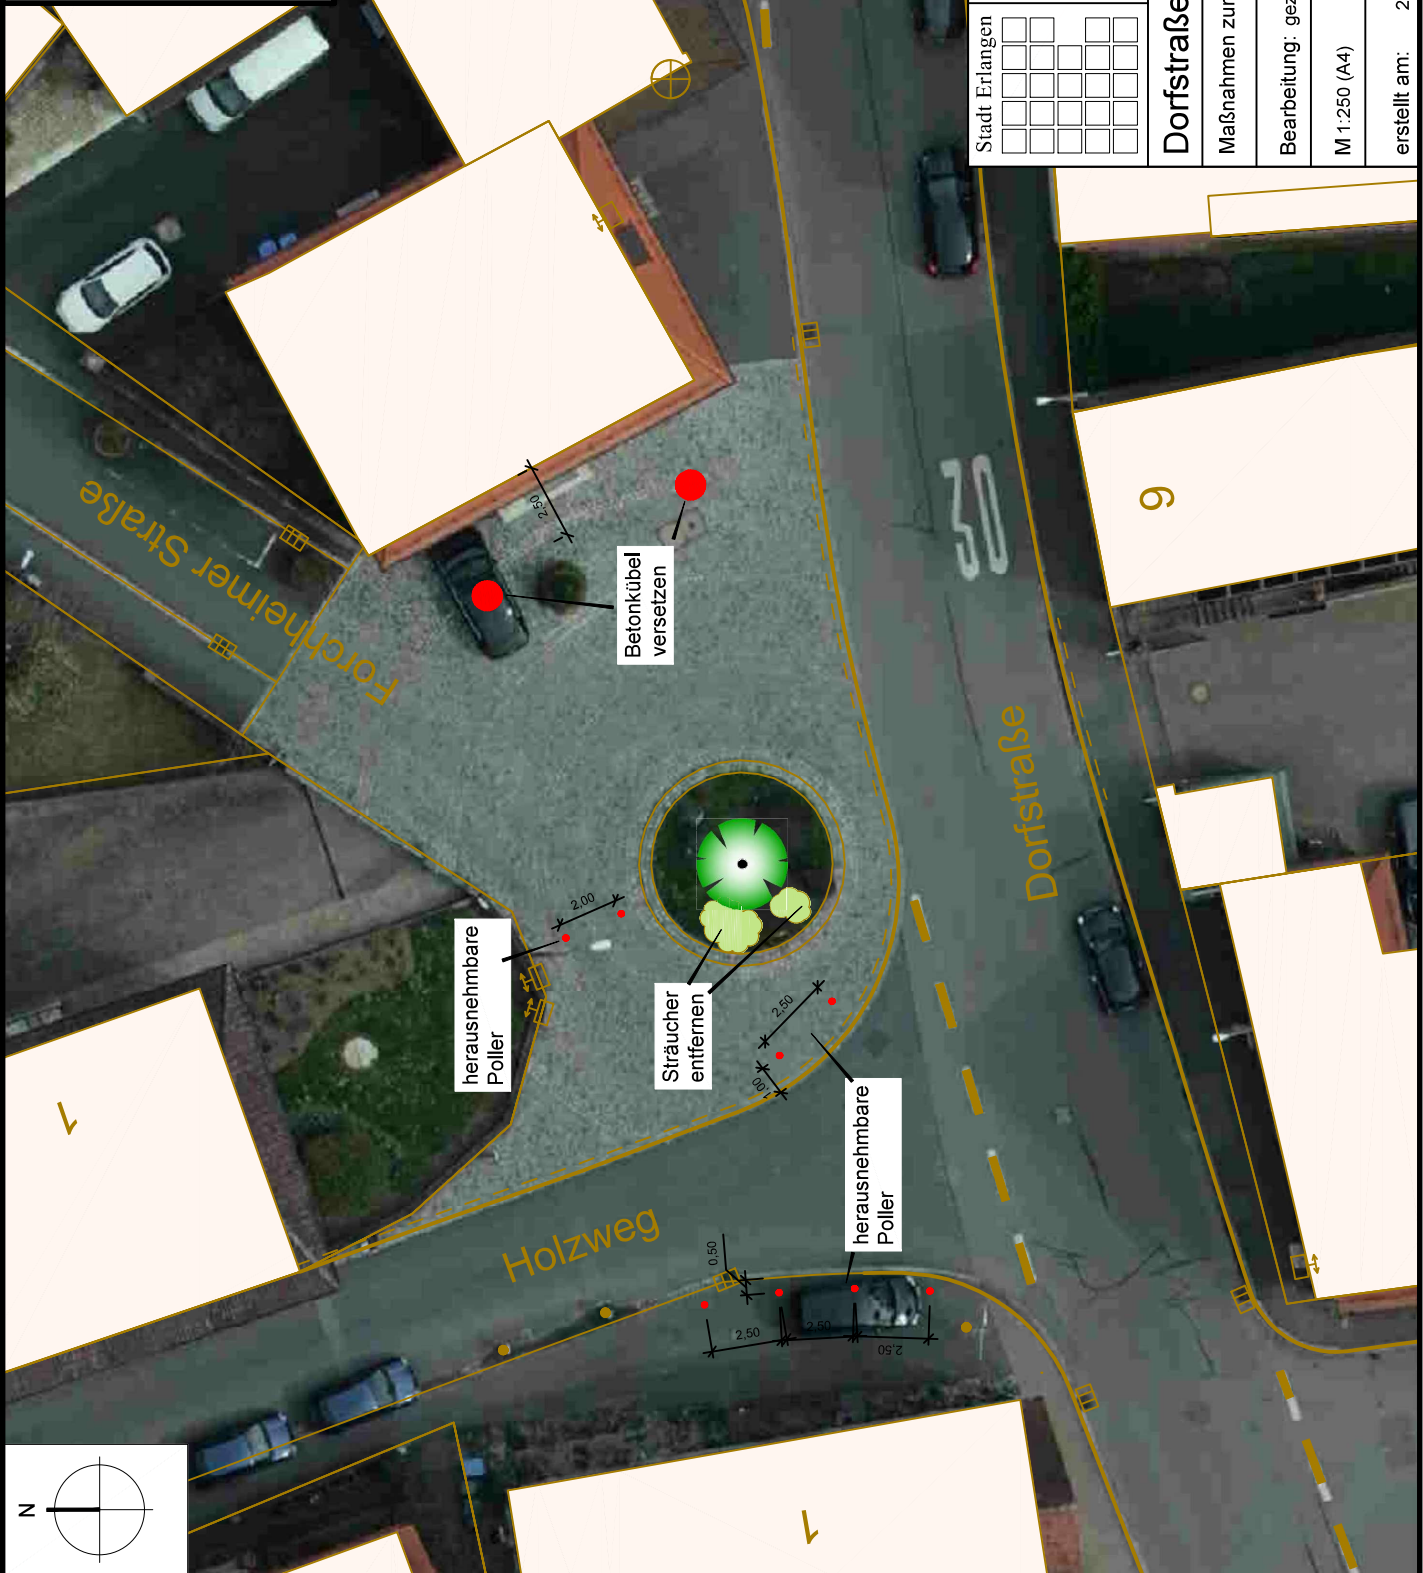

Stadt Erlangen

Amt für Stadtentwicklung und Stadtplanung
Abteilung Verkehrsplanung

Dorfstraße / Holzweg	
Maßnahmen zur Steigerung der Verkehrssicherheit	
Bearbeitung: gez. Reußner	SG.-Leitung: gez. Laubensdörfer
M 1:250 (A4)	Plannr.: Abt.-Leitung: gez. Dr. Korda
erstellt am: 27.06.2018	angepasst: 02.07.2019