


# Anlage 4

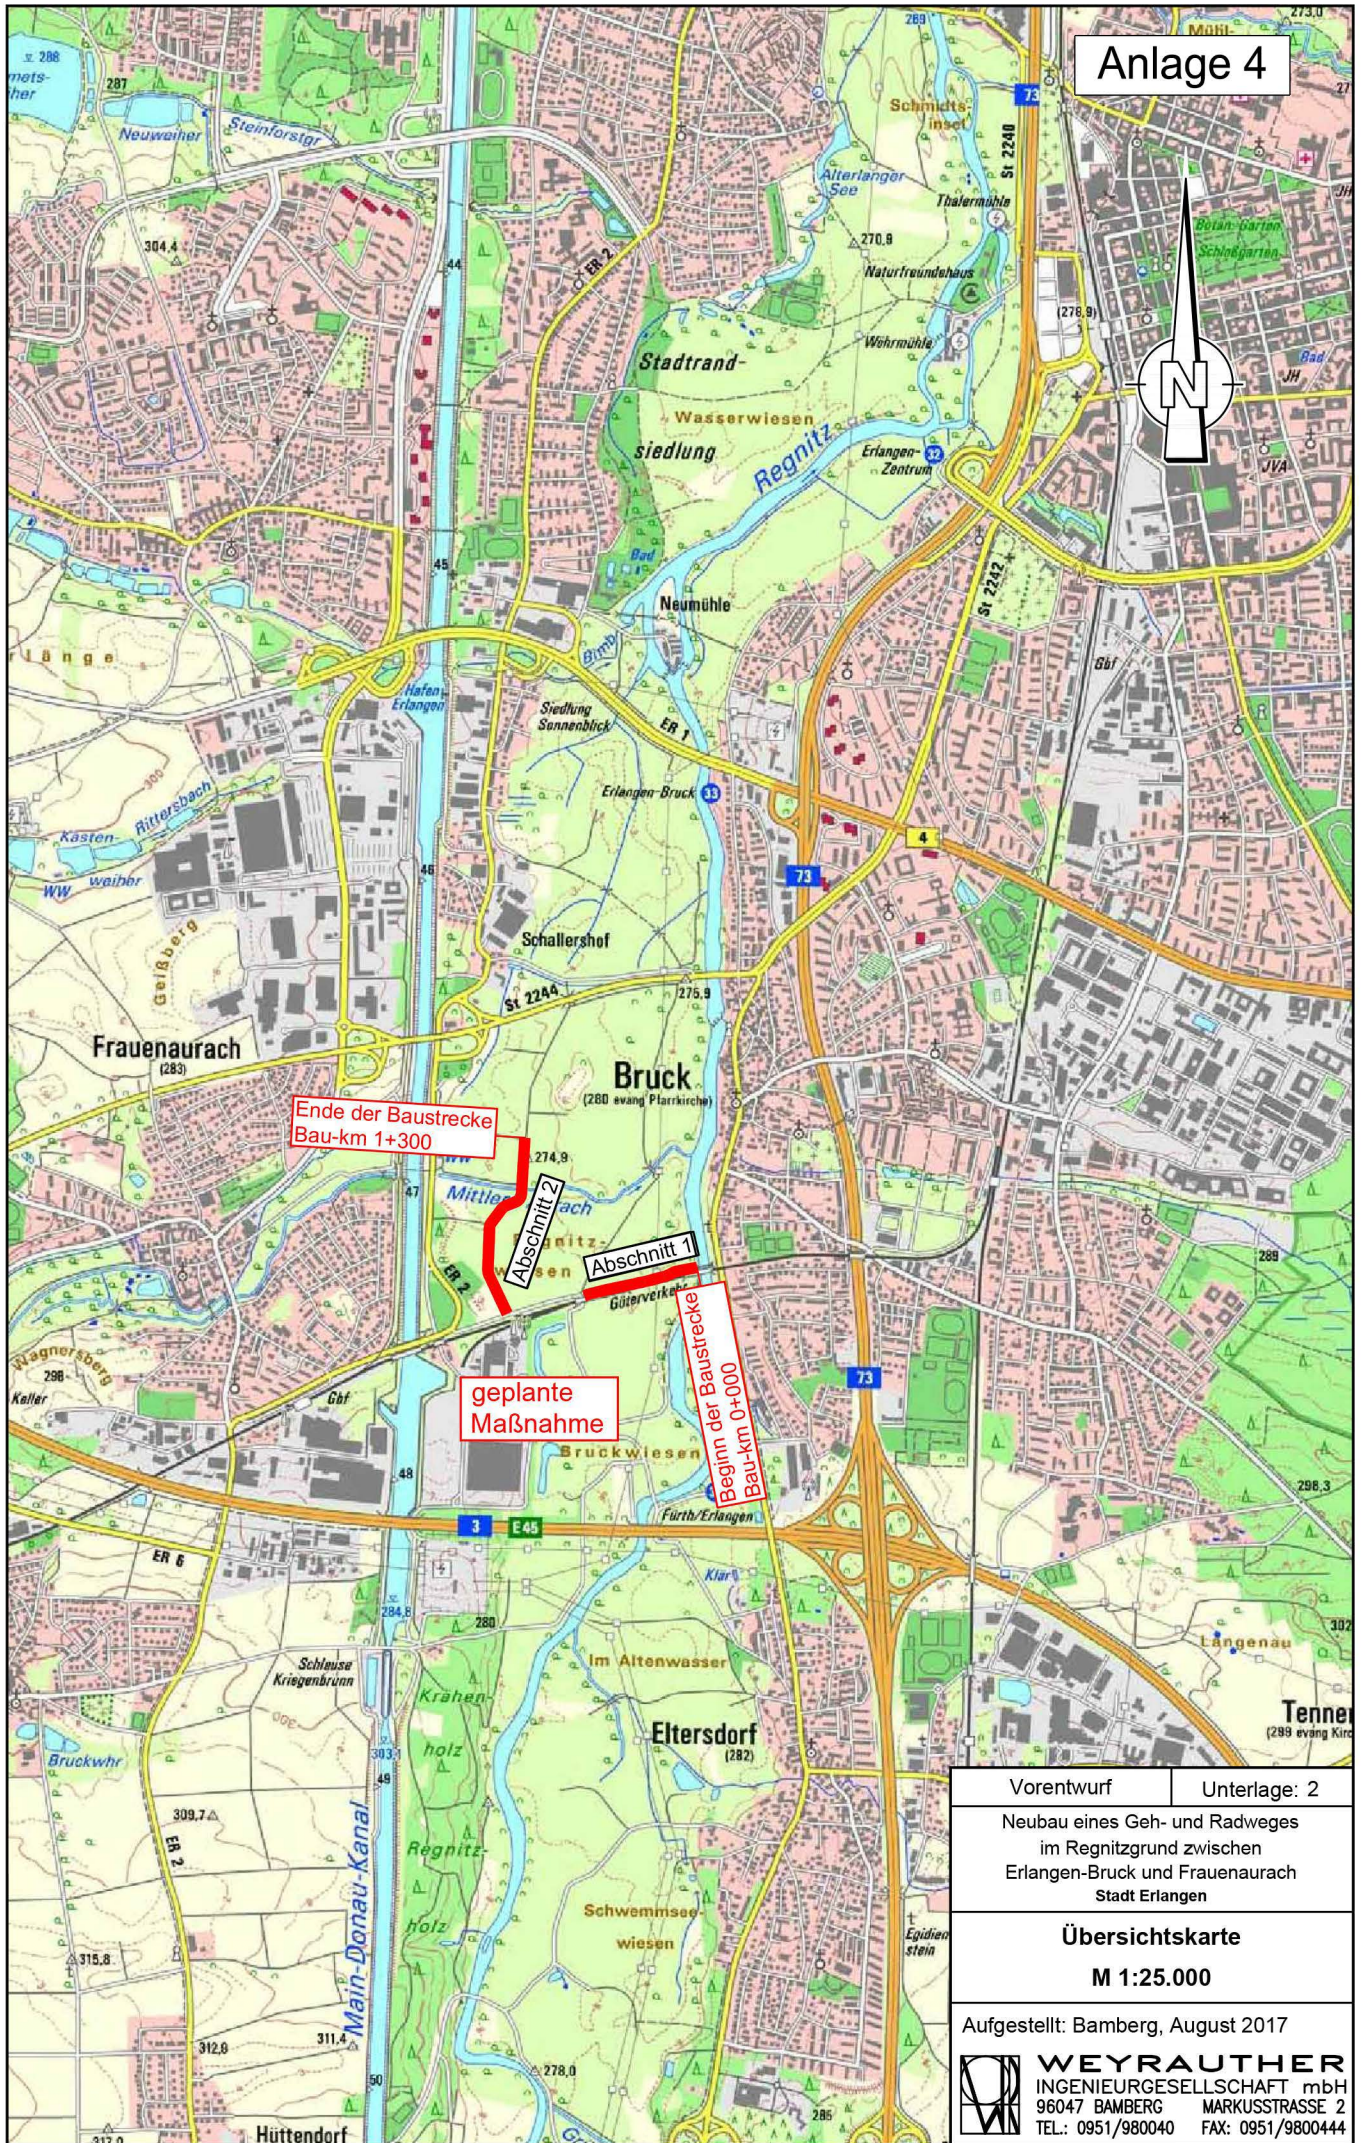

Vorentwurf	Unterlage: 2
Neubau eines Geh- und Radweges im Regnitzgrund zwischen Erlangen-Bruck und Frauenaurach Stadt Erlangen	
<b>Übersichtskarte</b> <b>M 1:25.000</b>	
Aufgestellt: Bamberg, August 2017	
	<b>WEYRAUTHER</b> INGENIEURGESELLSCHAFT mbH 96047 BAMBERG MARKUSSTRASSE 22 TEL.: 0951/980040 FAX: 0951/9800444