




M = 1:7500

Anlage 5

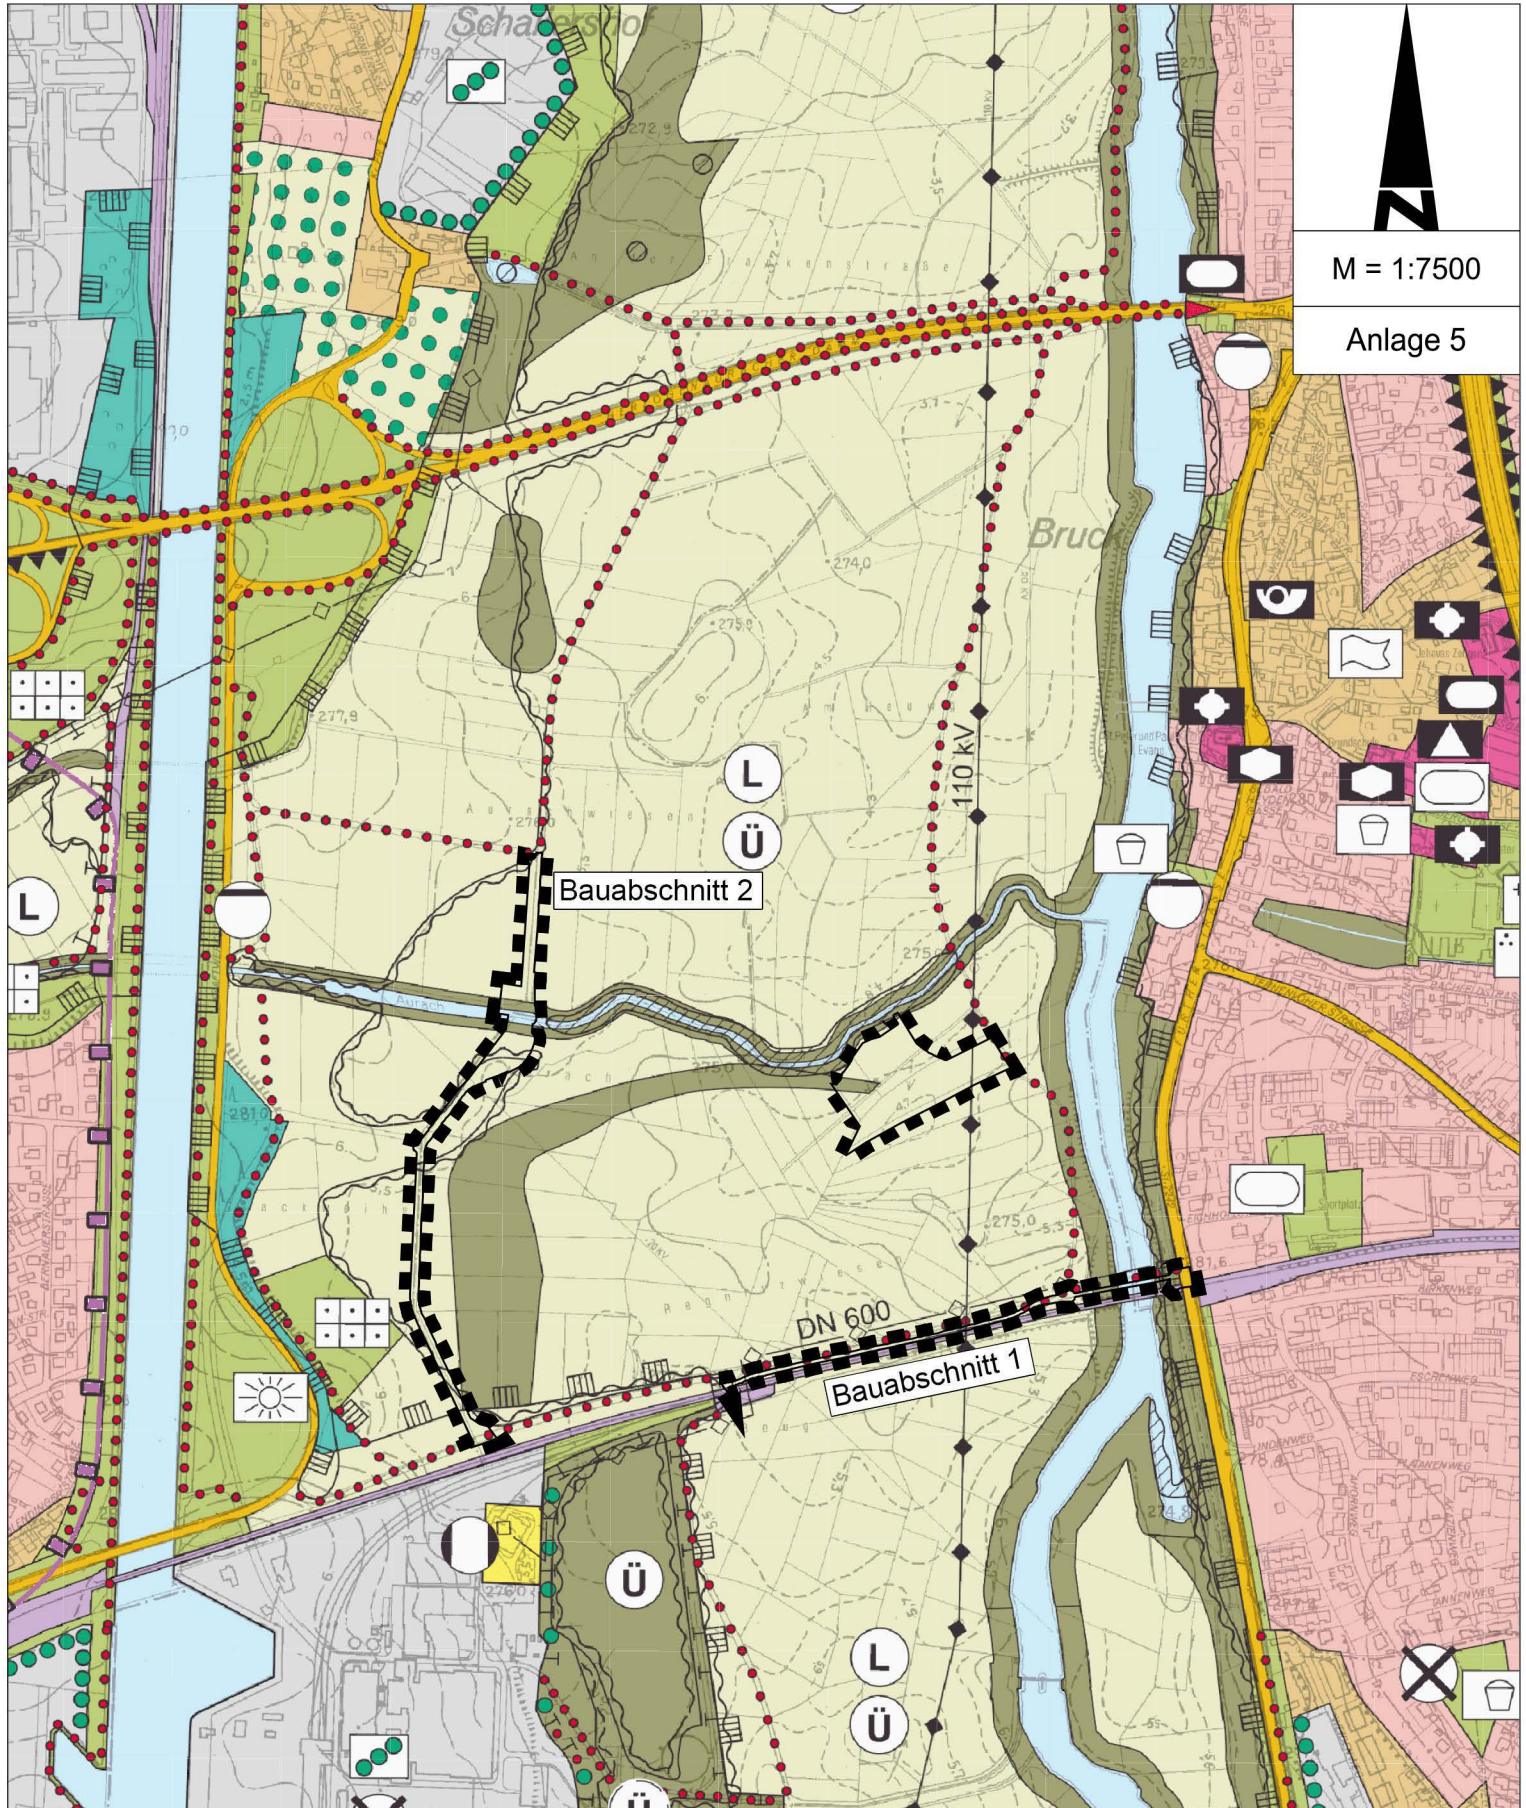

Stadt Erlangen

Amt für Stadtentwicklung und Stadtplanung

Bebauungsplan Nr. 470

Auszug Flächennutzungsplan

Bearbeitet:611.3

Gezeichnet:611.3

erstellt: 18.11.2019