



Stadt Erlangen

1. Deckblatt zum Bebauungsplan Nr. 330

Südliche Sieboldstraße

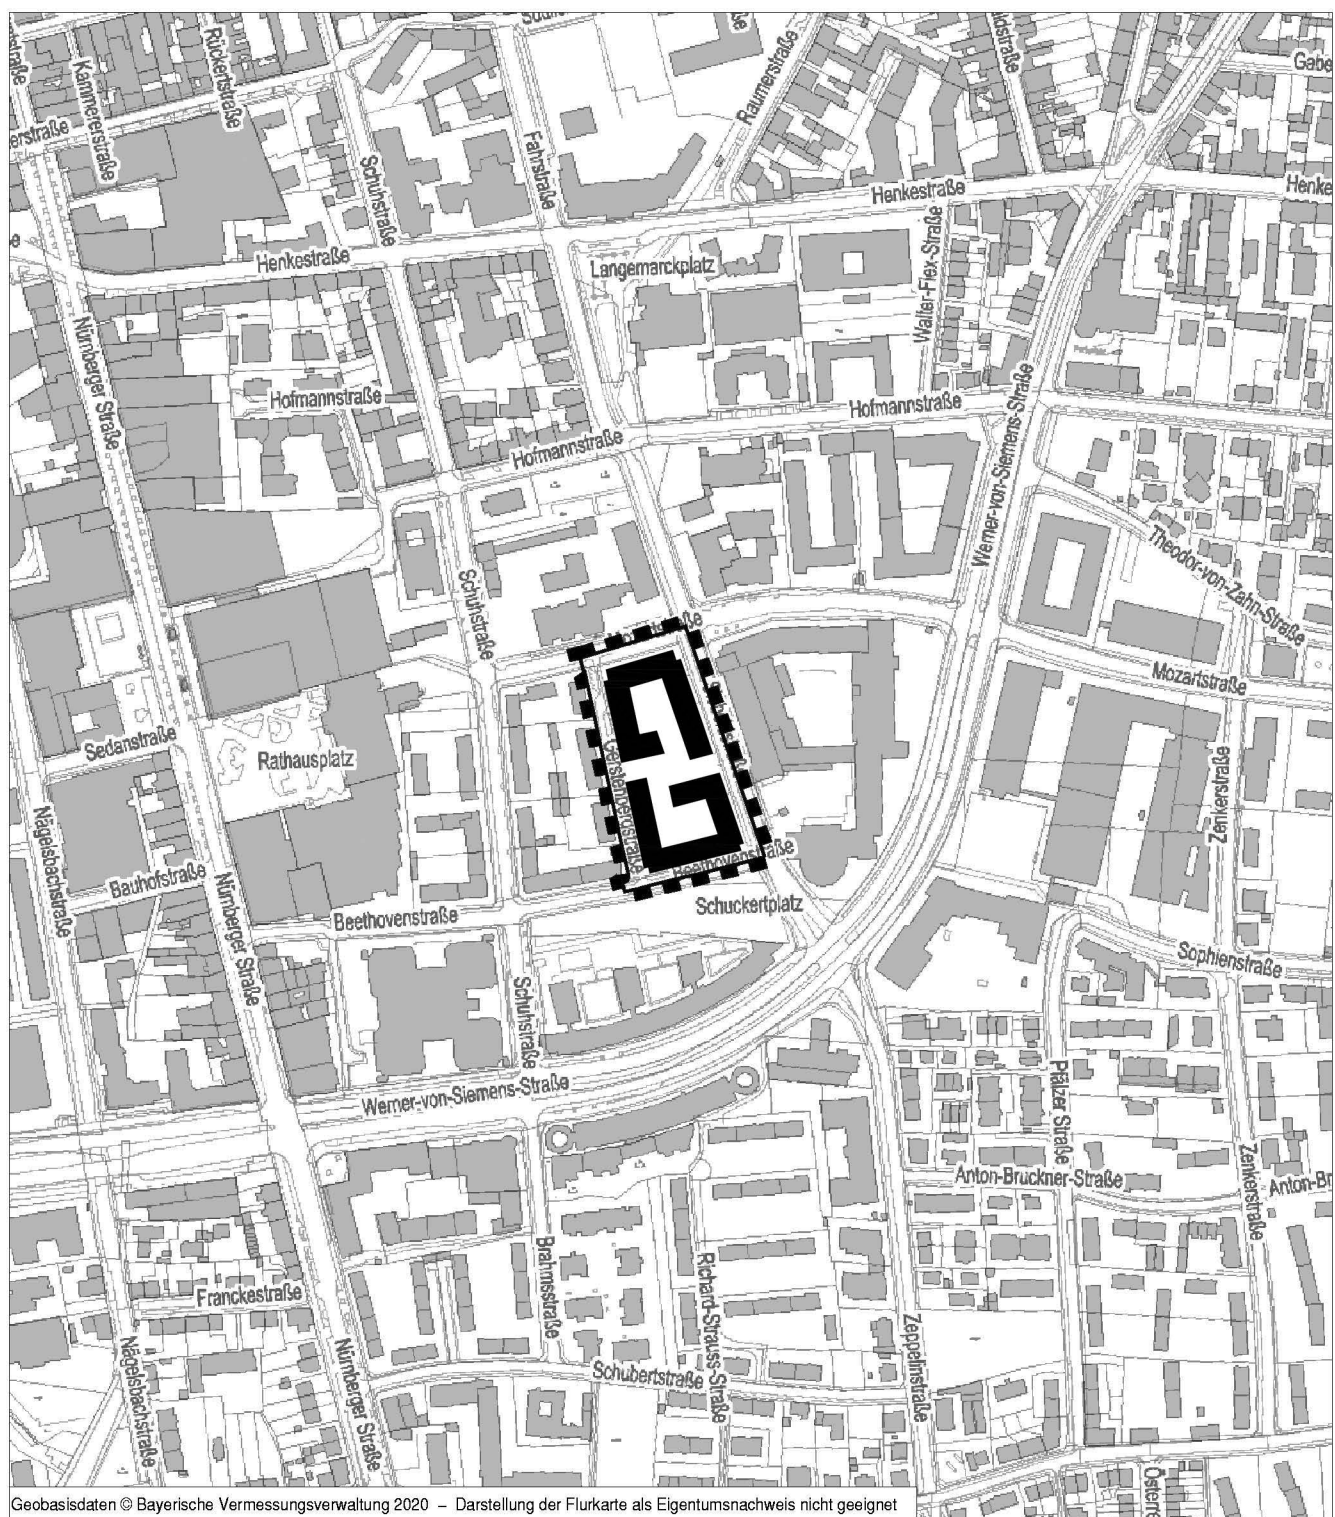

Geobasisdaten © Bayerische Vermessungsverwaltung 2020 – Darstellung der Flurkarte als Eigentumsnachweis nicht geeignet

 Grenze des räumlichen Geltungsbereichs