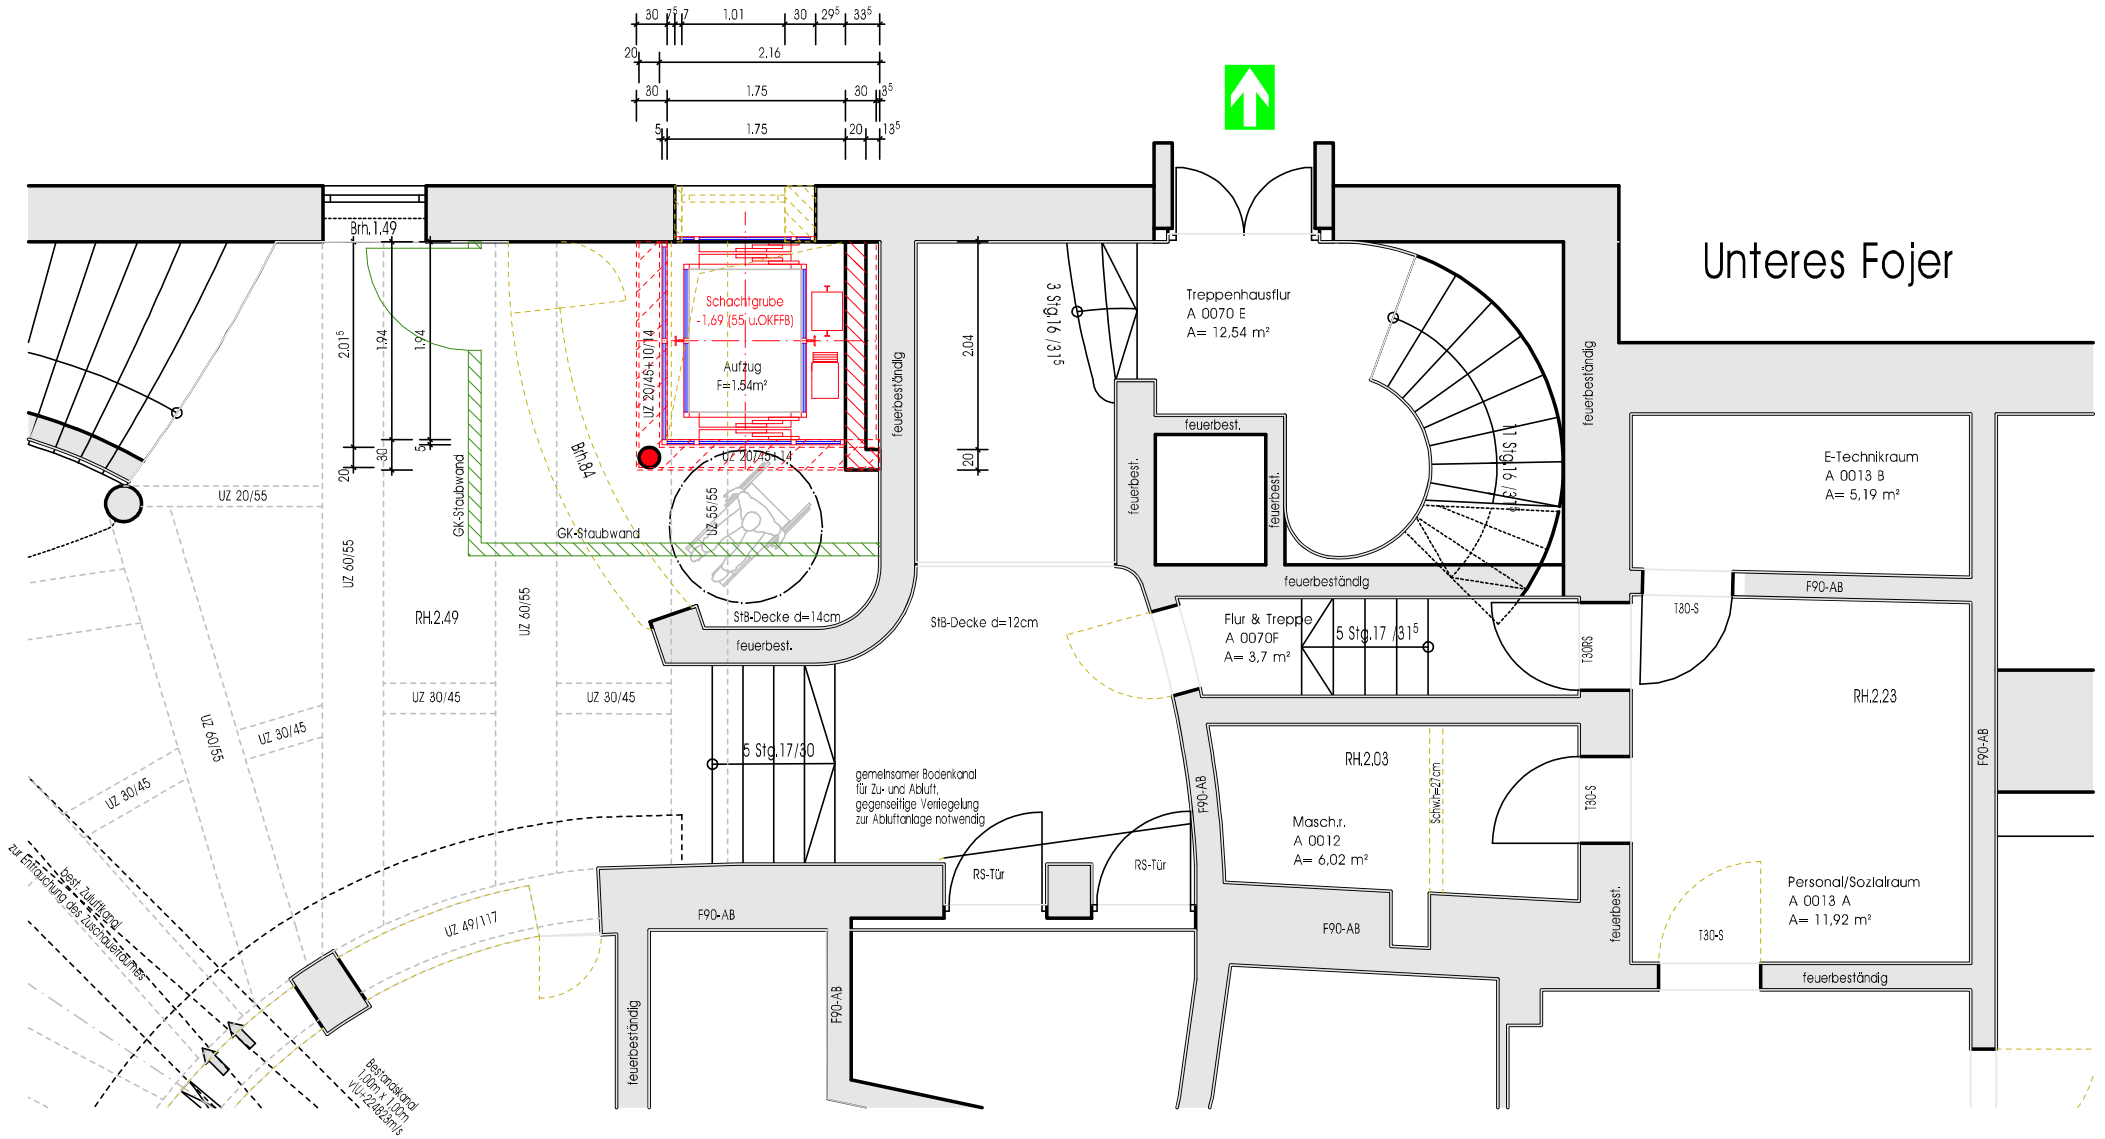
Unteres Fojer
Schachtgrube
-1,69 (55 u.OKFFB)
Aufzug
F=1.54m²
Treppenhausflur
A 0070 E
A= 12,54 m²
E-Technikraum
A 0013 B
A= 5,19 m²
Flur & Treppe
A 0070F
A= 3,7 m²
RH.2.49
RH.2.23
RH.2.03
Masch.r.
A 0012
A= 6,02 m²
Personal/Sozialraum
A 0013 A
A= 11,92 m²
StB-Decke d=14cm
StB-Decke d=12cm
feuerbest.
feuerbeständig
F90-AB
T30-S
T30RS
RS-Tür
GK-Staubwand
gemeinsamer Bodenkanal
für Zu- und Abluft,
gegenseitige Verriegelung
zur Abluftanlage notwendig
Bestandskanal
1,00m x 1,00m
v(U-22482)m/s
UZ 20/55
UZ 60/55
UZ 30/45
UZ 49/117
UZ 55/55
5 Stg.17/30
5 Stg.17 /31⁵
3 Stg.16 /31⁵
Brh.1.49
Brh.84
Schw.=2cm