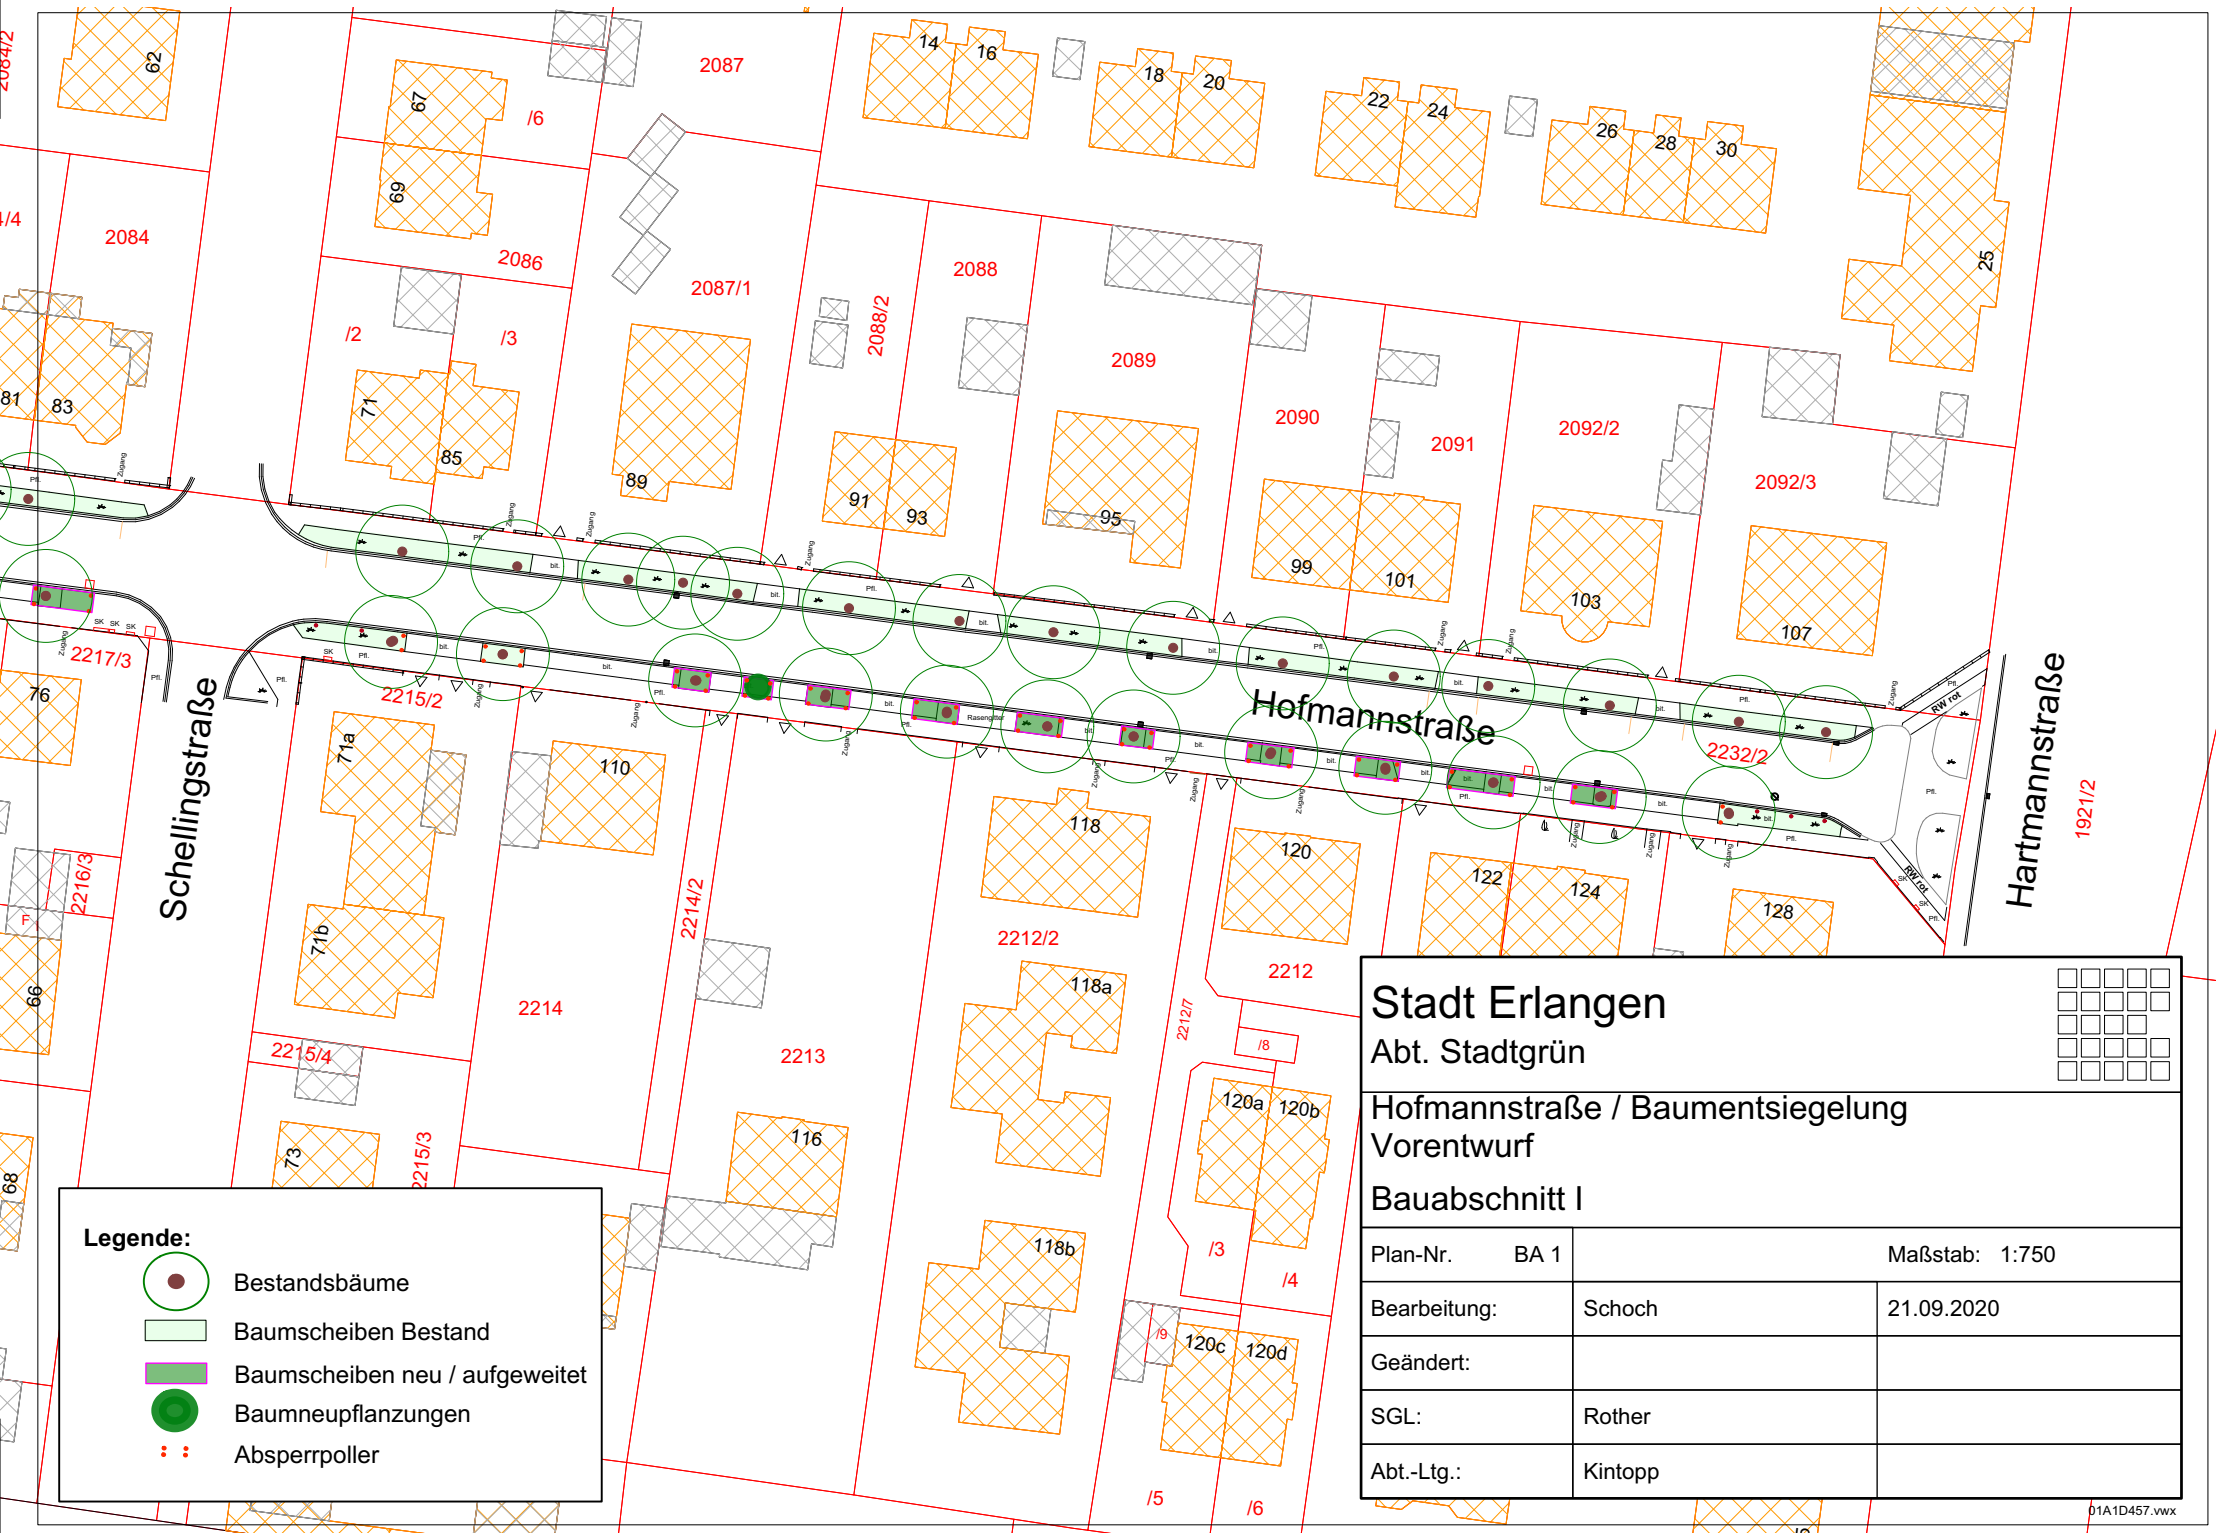

Stadt Erlangen

Abt. Stadtgrün

Hofmannstraße / Baumentsiegelung
Vorentwurf

Bauabschnitt I

Plan-Nr. BA 1		Maßstab: 1:750
Bearbeitung:	Schoch	21.09.2020
Geändert:		
SGL:	Rother	
Abt.-Ltg.:	Kintopp	

01A1D457.vwx