


# Anlage 3: Beschilderung Goethestraße Bestand

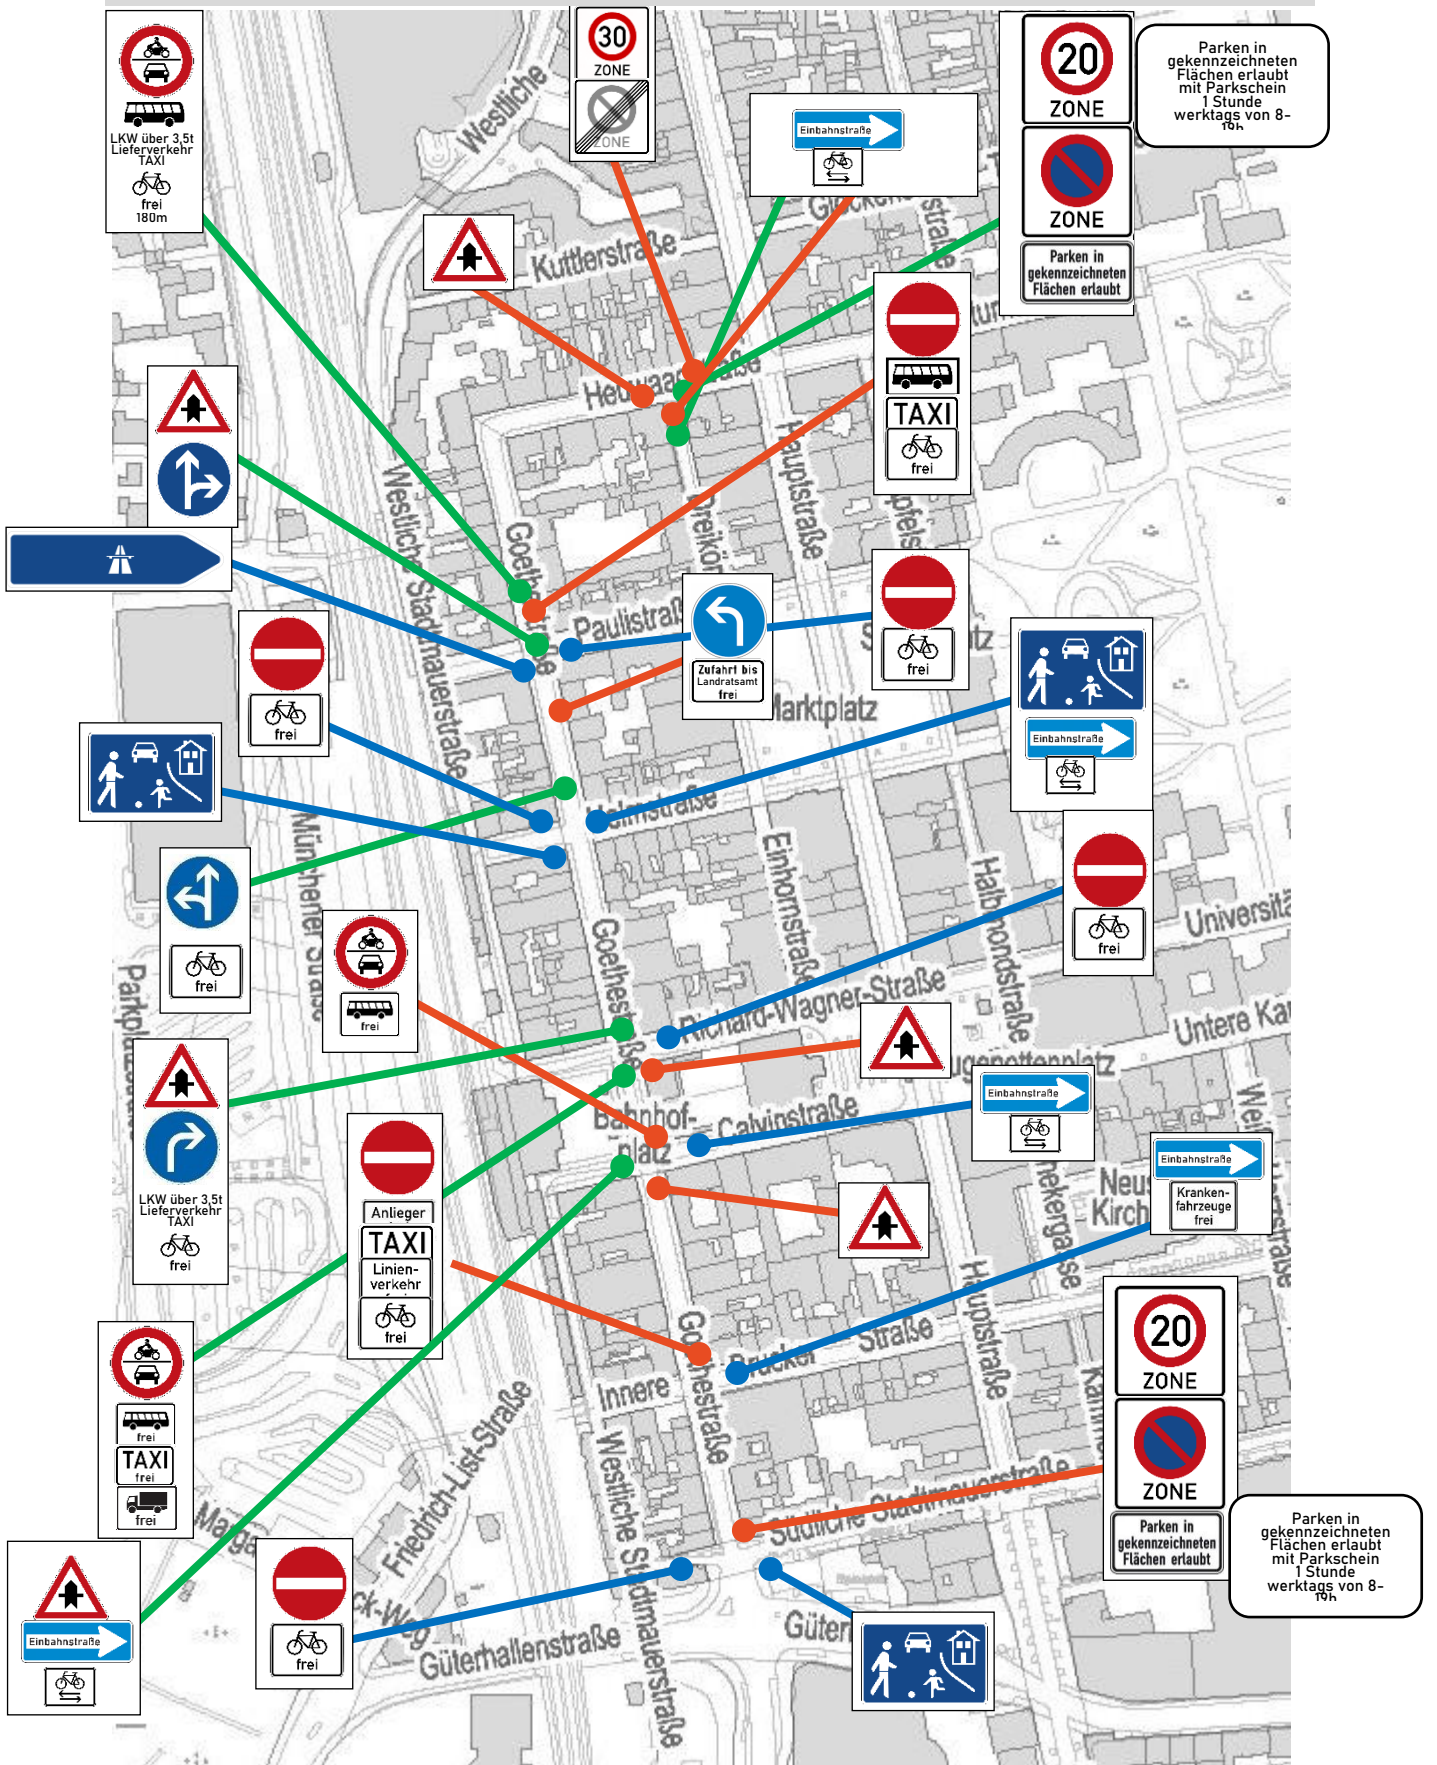

- Fahrtrichtung Süd nach Nord
- Fahrtrichtung Nord nach Süd
- Fahrtrichtung Ost/West und West/Ost

Stadt Erlangen  
 Amt für Stadtentwicklung und Stadtplanung  
 Abteilung Verkehrsplanung  
 Datum 24.03.2020  
 Quelle: Geobaisdaten@Bayrische Vermessungsverwaltung 2017