
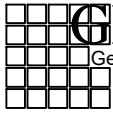


Variante 1

Rot= Neubau
Gelb= Abbruch

| | | |
|---|-------------|------|
|  GME Gebäudemanagement Stadt Erlangen | | |
| 24 | 242-1 | Na |
| AMT | ABTL. GEPR. | GEZ. |

| | | |
|----------------------------------------|--------------|--------------|
| DATUM: 09.03.2021 | MASSTAB: --- | Objekt: 254B |
| Theater i.d. Garage u. Café | | |
| Umbau Brandschutzmassnahmen Variante 1 | | |

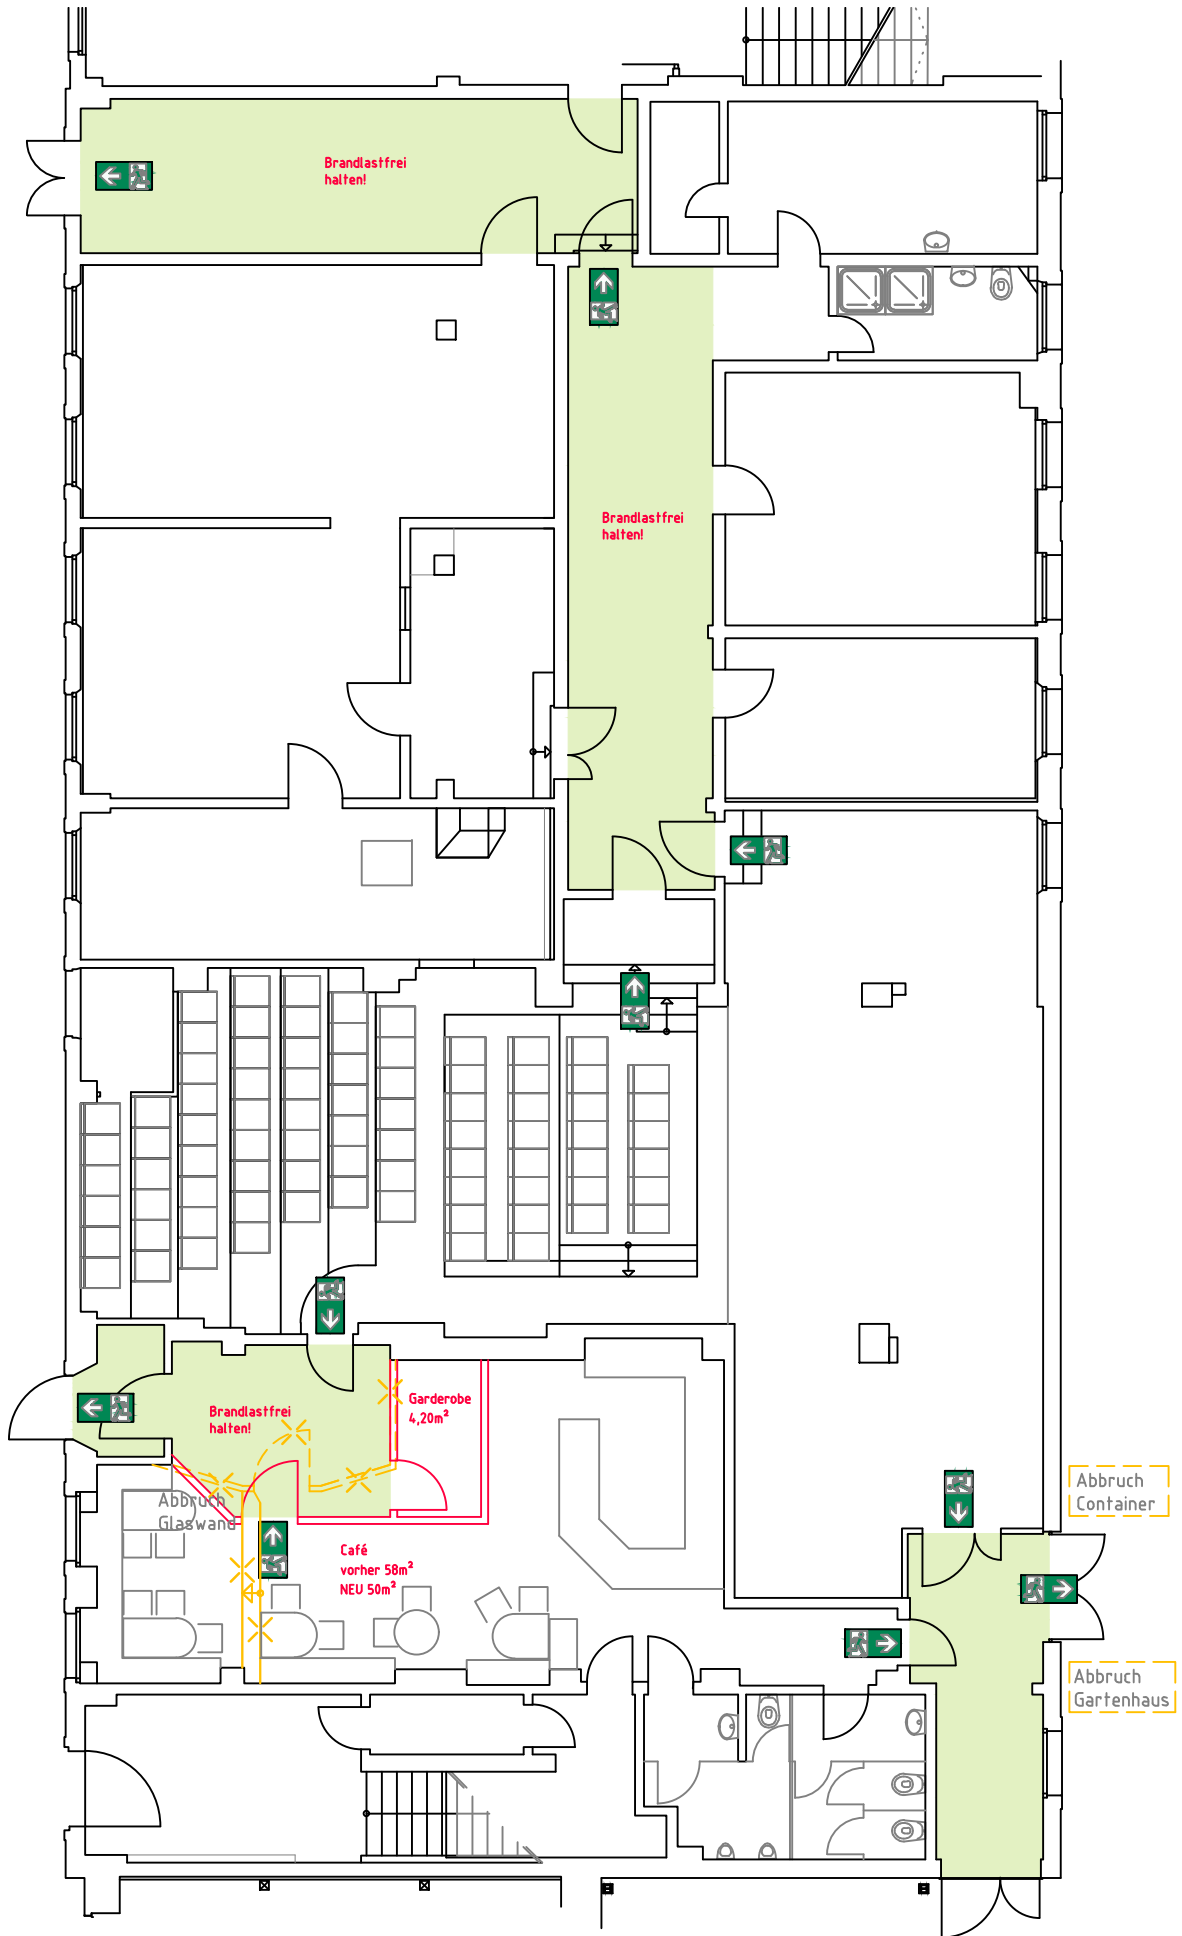


Variante 2

Rot= Neubau
Gelb= Abbruch

| | | | |
|---------------------------------------------------|-------|-------|------|
| GME Gebäudemanagement Stadt Erlangen | | | |
| 24 | 242-1 | Na | |
| AMT | ABTL. | GEPR. | GEZ. |

| | | |
|----------------------------------------|--------------|--------------|
| DATUM: 09.03.2021 | MASSTAB: --- | Objekt: 254B |
| Theater i.d. Garage u. Café | | |
| Umbau Brandschutzmassnahmen Variante 2 | | |

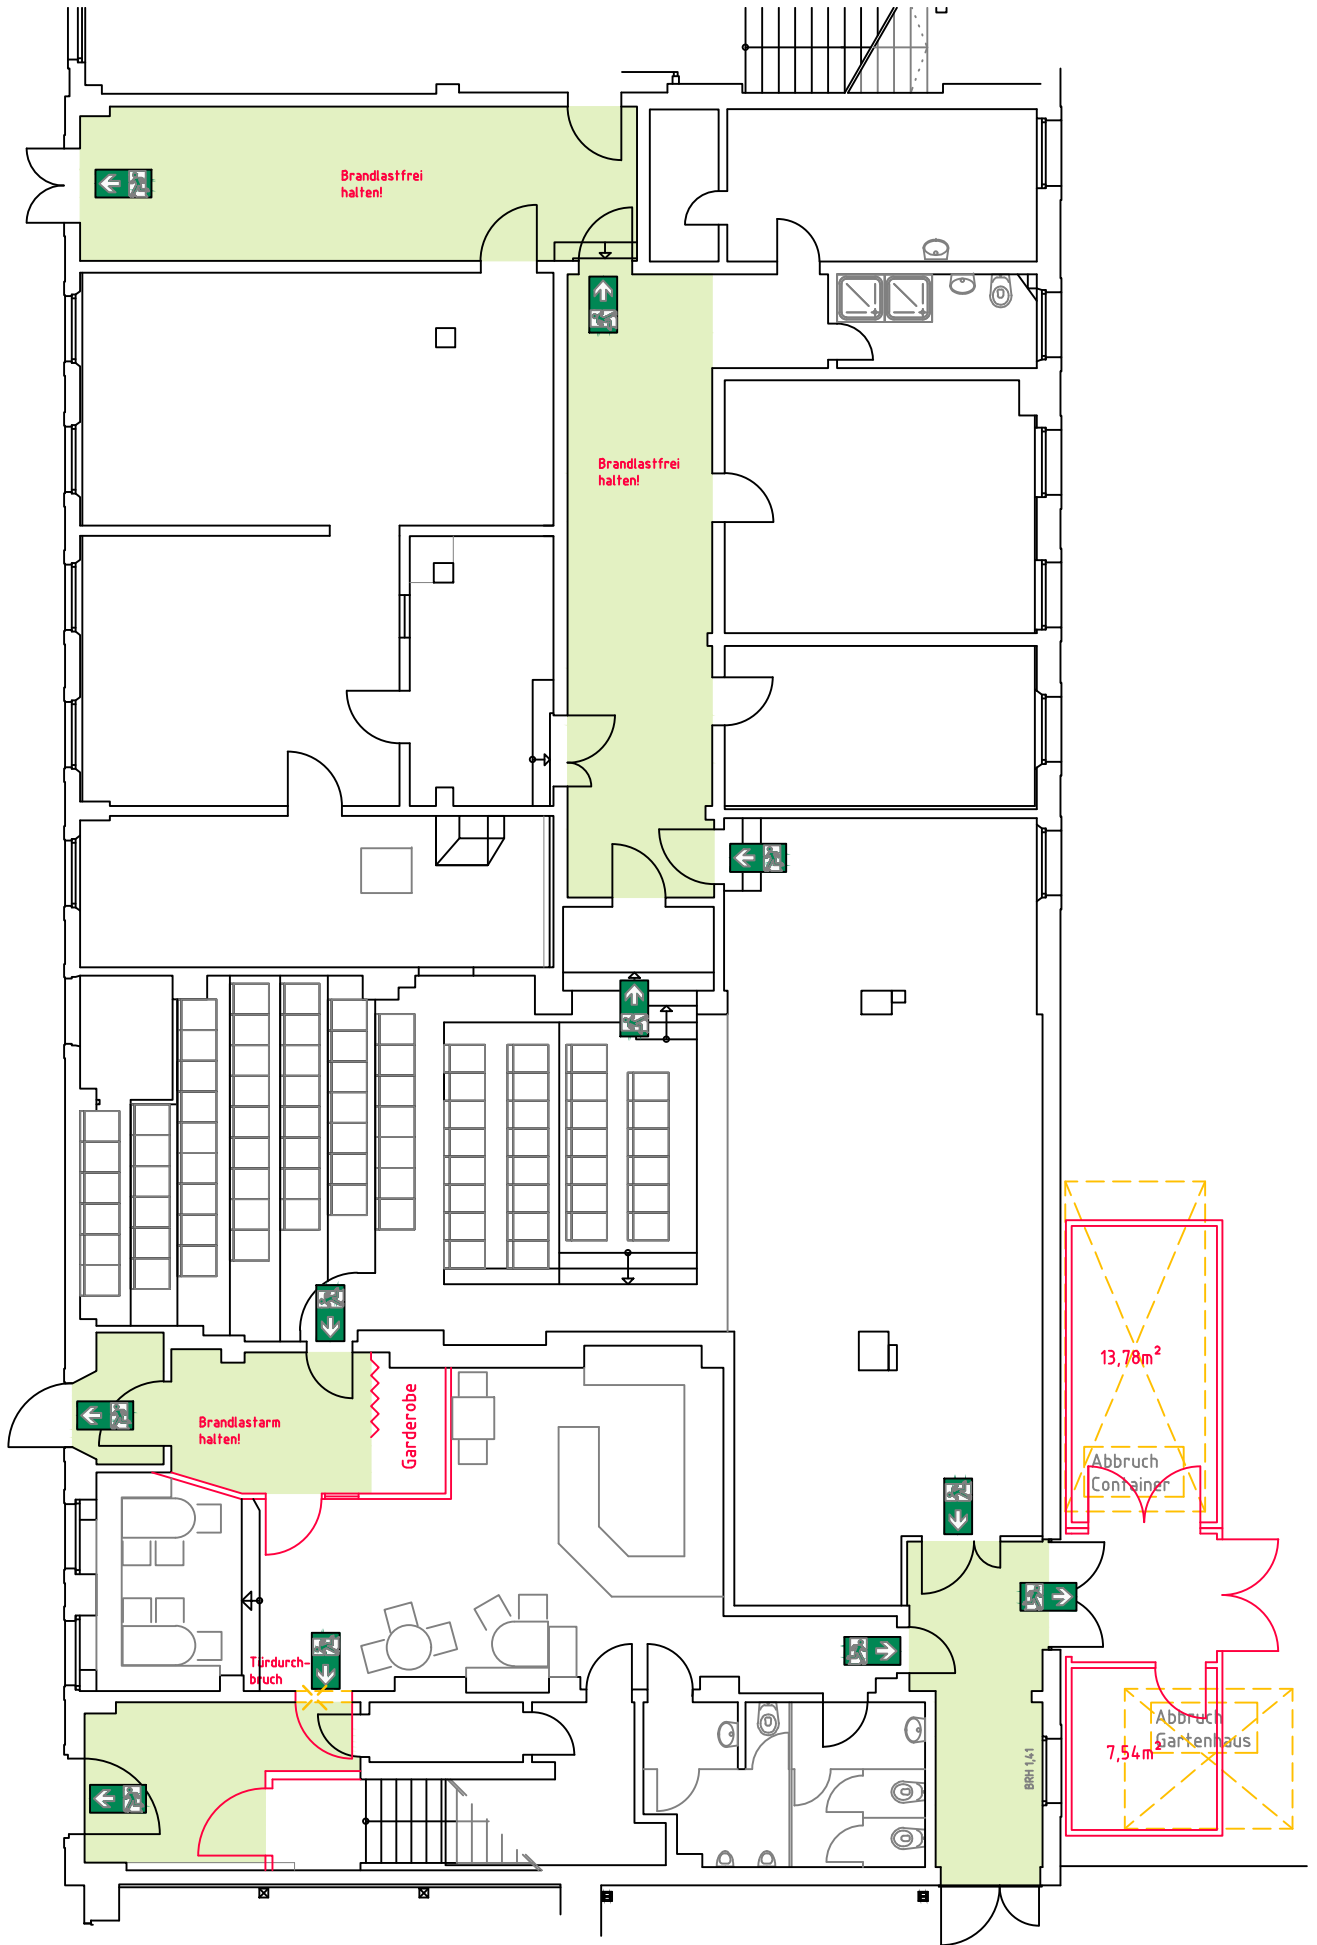


Variante 3

Rot= Neubau
Gelb= Abbruch

| | | |
|---------------------------------------------------|-------------|------|
| GME Gebäudemanagement Stadt Erlangen | | |
| 24 | 242-1 | Na |
| AMT | ABTL. GEPR. | GEZ. |

| | | |
|----------------------------------------|--------------|--------------|
| DATUM: 09.03.2021 | MASSTAB: --- | Objekt: 254B |
| Theater i.d. Garage u. Café | | |
| Umbau Brandschutzmassnahmen Variante 3 | | |

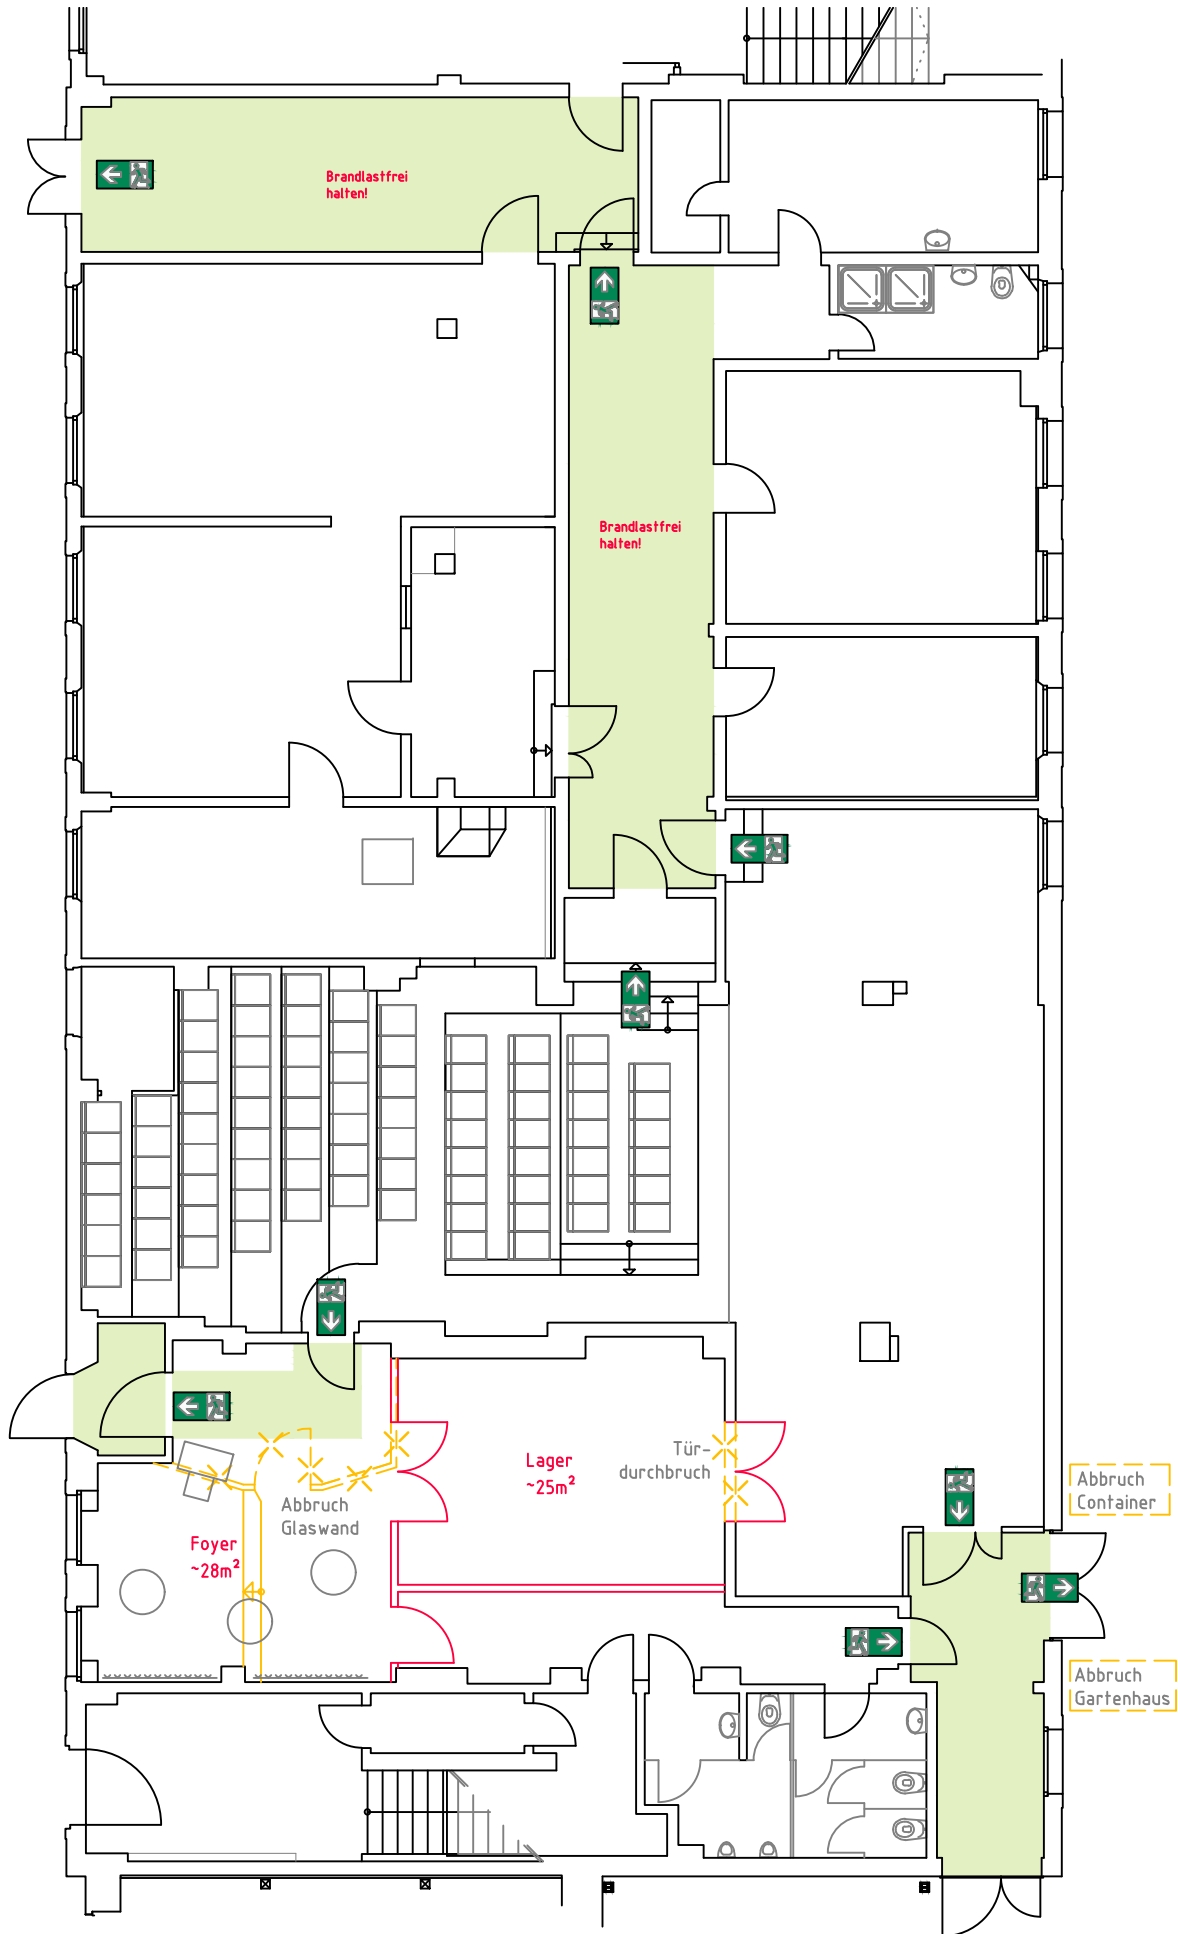

Variante 4

Rot= Neubau
Gelb= Abbruch

| | | |
|---------------------------------------------------|-------------|------|
| GME Gebäudemanagement Stadt Erlangen | | |
| 24 | 242-1 | Na |
| AMT | ABTL. GEPR. | GEZ. |

| | | |
|----------------------------------------|--------------|--------------|
| DATUM: 09.03.2021 | MASSTAB: --- | Objekt: 254B |
| Theater i.d. Garage u. Café | | |
| Umbau Brandschutzmassnahmen Variante 4 | | |