



2. Deckblatt zum Bebauungsplan Nr. 328 - Ehemalige Bahnflächen südlich der Hilpertstraße -

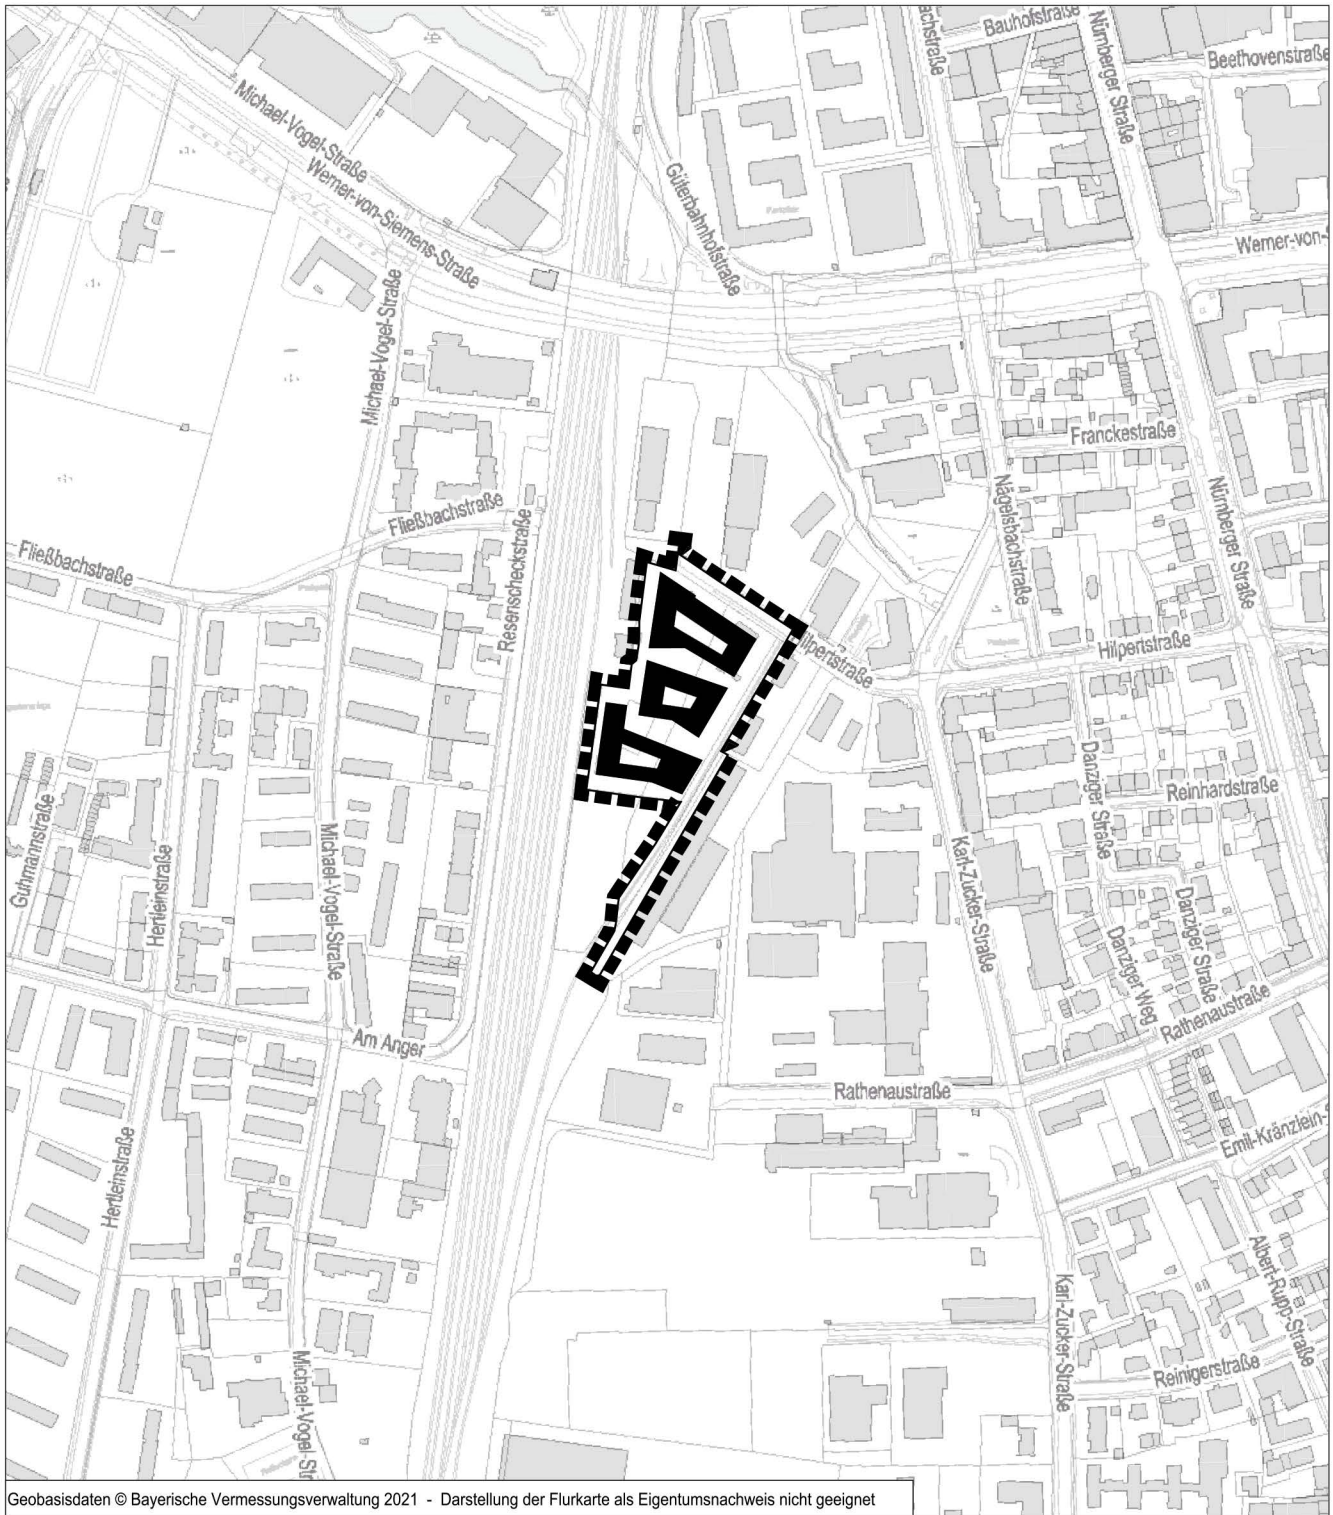

Geobasisdaten © Bayerische Vermessungsverwaltung 2021 - Darstellung der Flurkarte als Eigentumsnachweis nicht geeignet

 Grenze des räumlichen Geltungsbereichs