


Städtebaulicher Ideen- und Realisierungswettbewerb Quartier KuBic

Lageplan mit Umgriff des Wettbewerbsgebietes

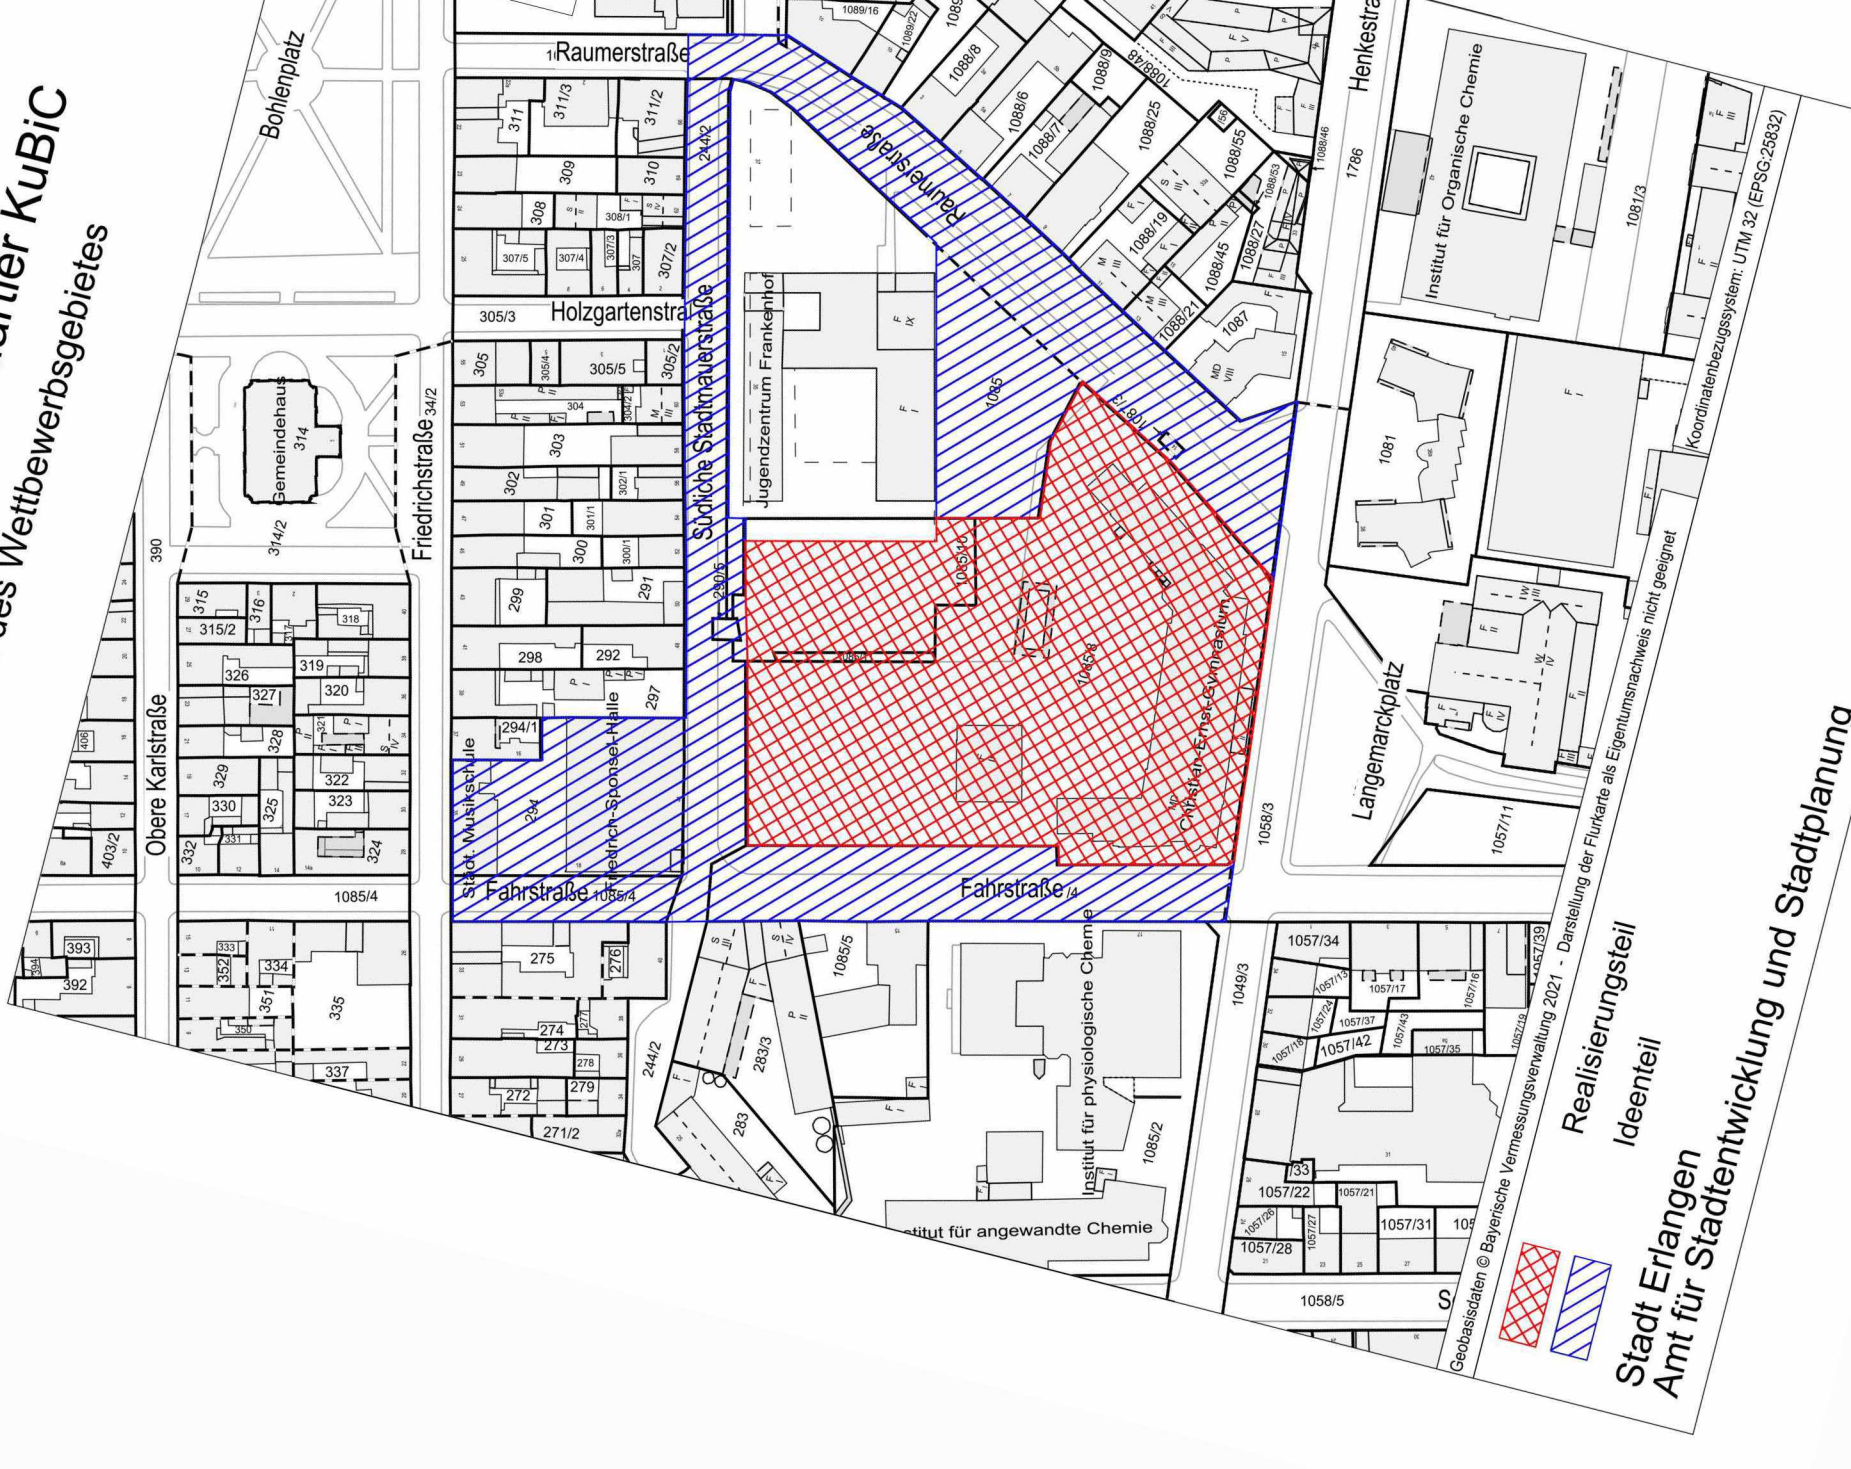




Realisierungsteil
Ideenteil

Stadt Erlangen
Amt für Stadtentwicklung und Stadtplanung