


Jenaer Straße


Am Brucker Bahnhof

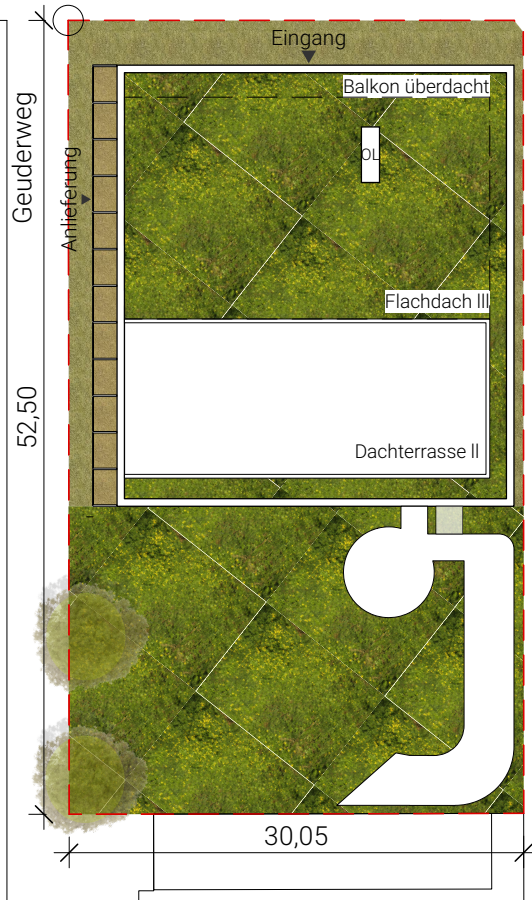

**KBB**

Kinderhaus am  
Brucker Bahnhof  
in Erlangen

LPH 2  
Maßstab 1:500  
Plangröße A4  
22.09.2021



härtnner architekten  
PartGmbH  
Tübinger Str. 83a  
70178 Stuttgart