


612

Jenaer Straße

zusätzlicher
Fahrradplatz

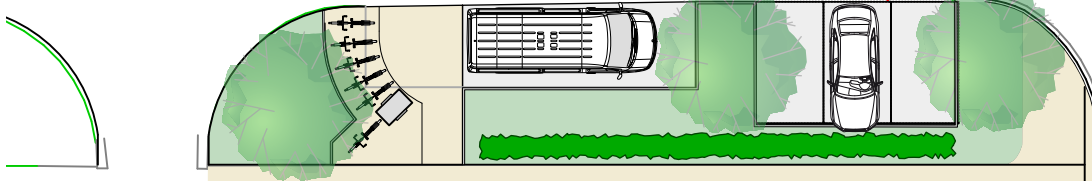

Grundstücksgrenze

Pflanzquartier für Kletterpflanzen

überdacht

Gendenerweg

RW+GW


612/26

Pfl.

RW+GW

Am Brucker Bahnhof

618/2

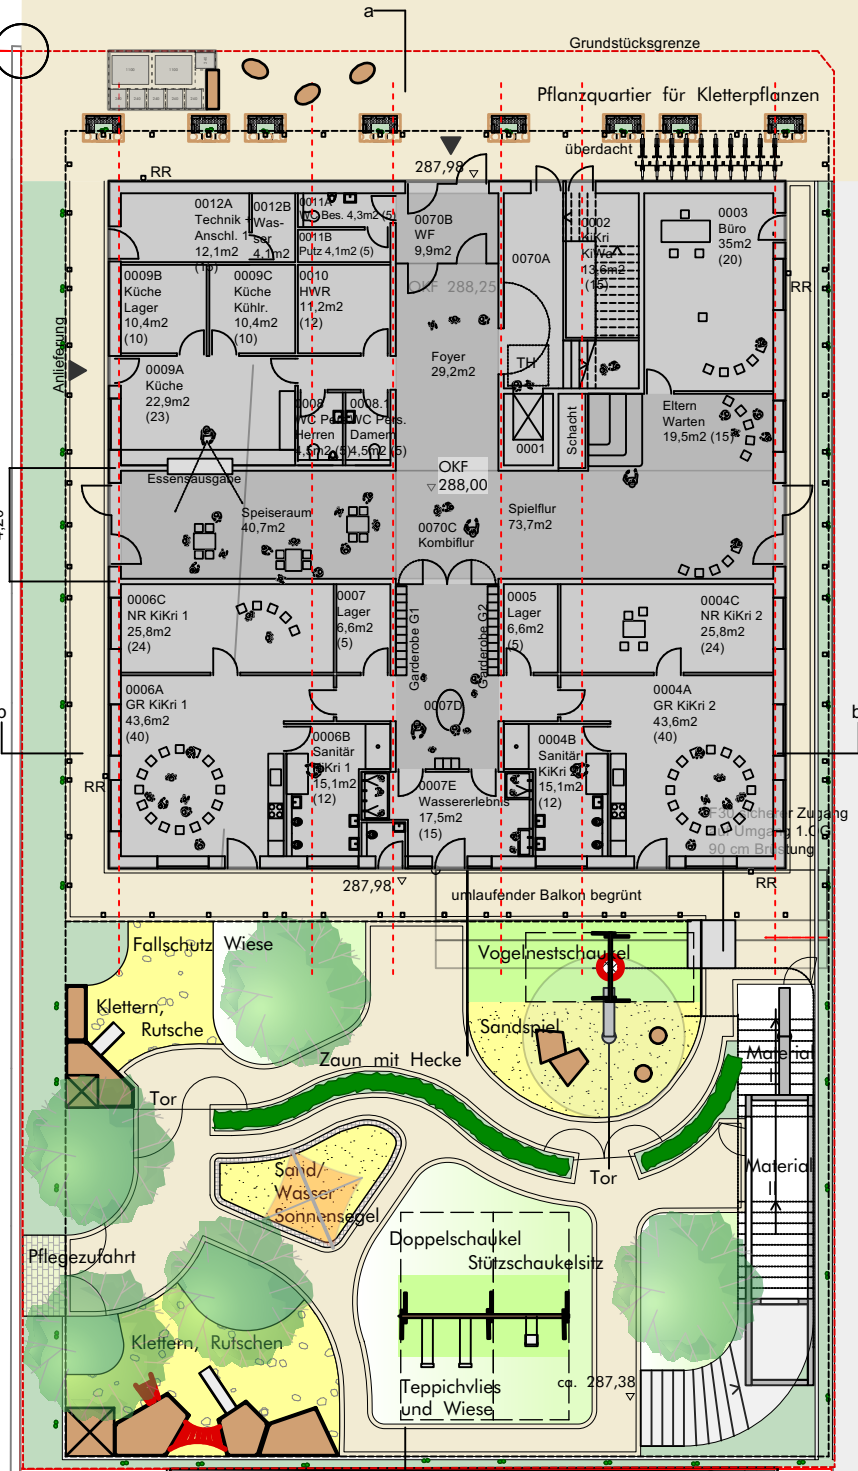

Mauerscheiben bis 1 m Höhe

öffentlicher Parkplatz