


BW 05_20_03 Franz-Steinmetz zum Holzweg Nord

BW 05_20_04 Franz-Steinmetz zum Holzweg Süd

STADT ERLANGEN
Tiefbauamt

Maßstab = 1:2000 **Bearbeiter:** **Datum: 5.10.2021**

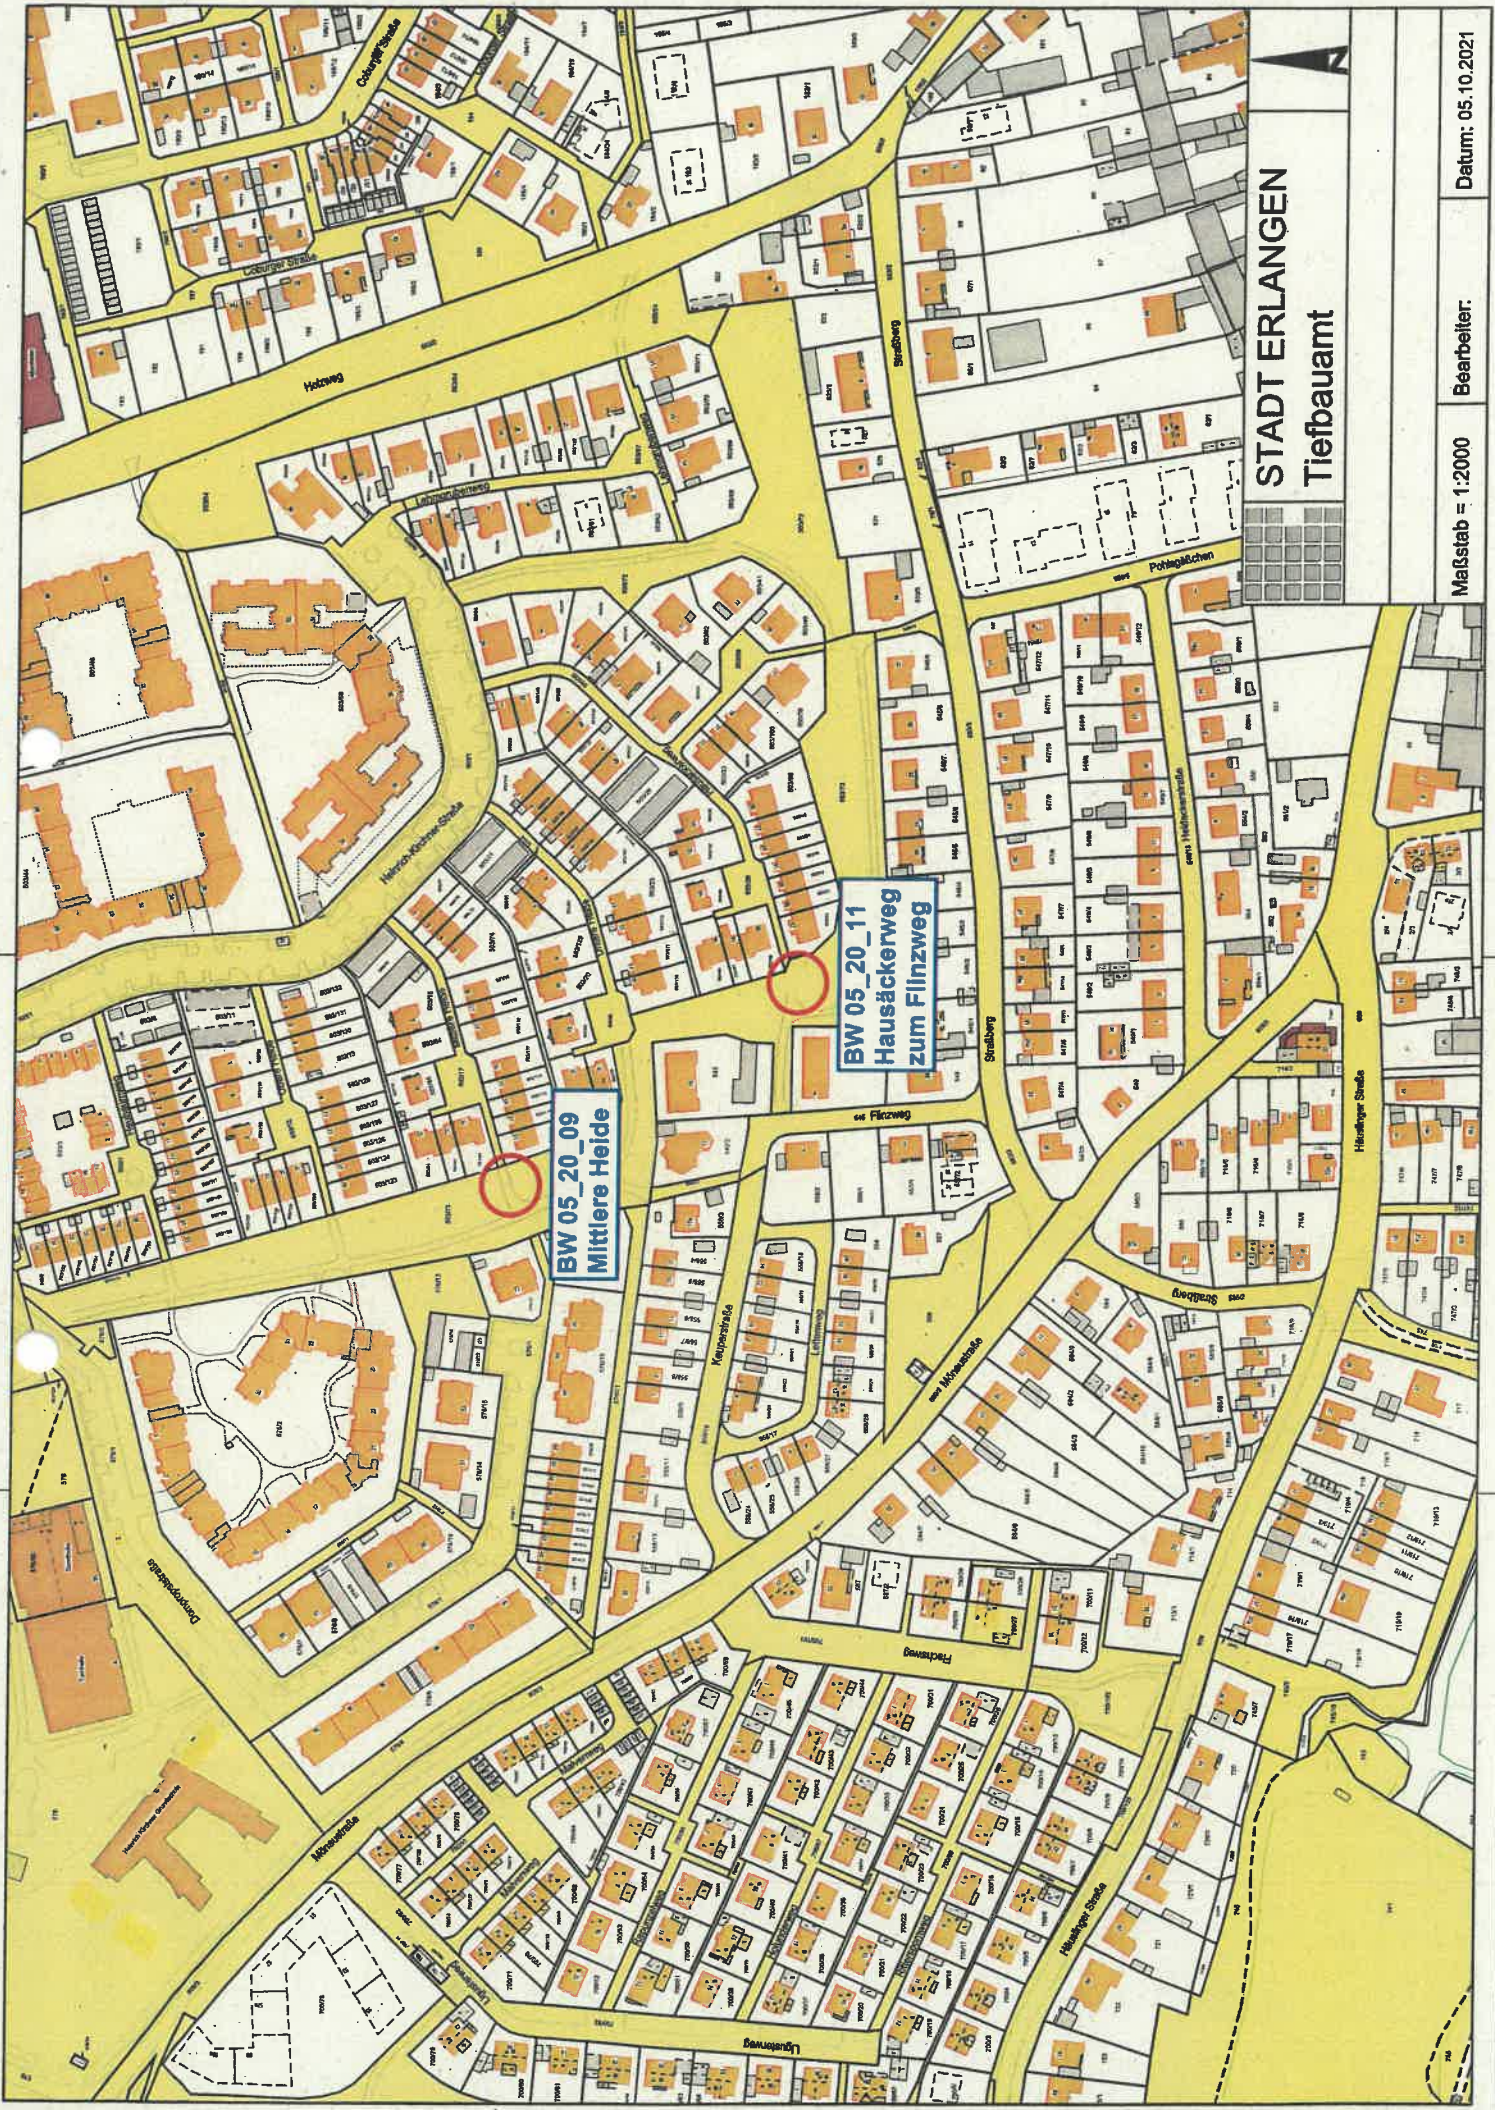

STADT ERLANGEN
Tiefbauamt

**BW 05_20_09
Mittlere Heide**

**BW 05_20_11
Hausäckerweg
zum Flinzweg**

Datum: 05.10.2021

Bearbeiter:

Maßstab = 1:2000