


4. Deckblatt zum Bebauungsplan Nr. 310

- Jahn-Haagstraße -

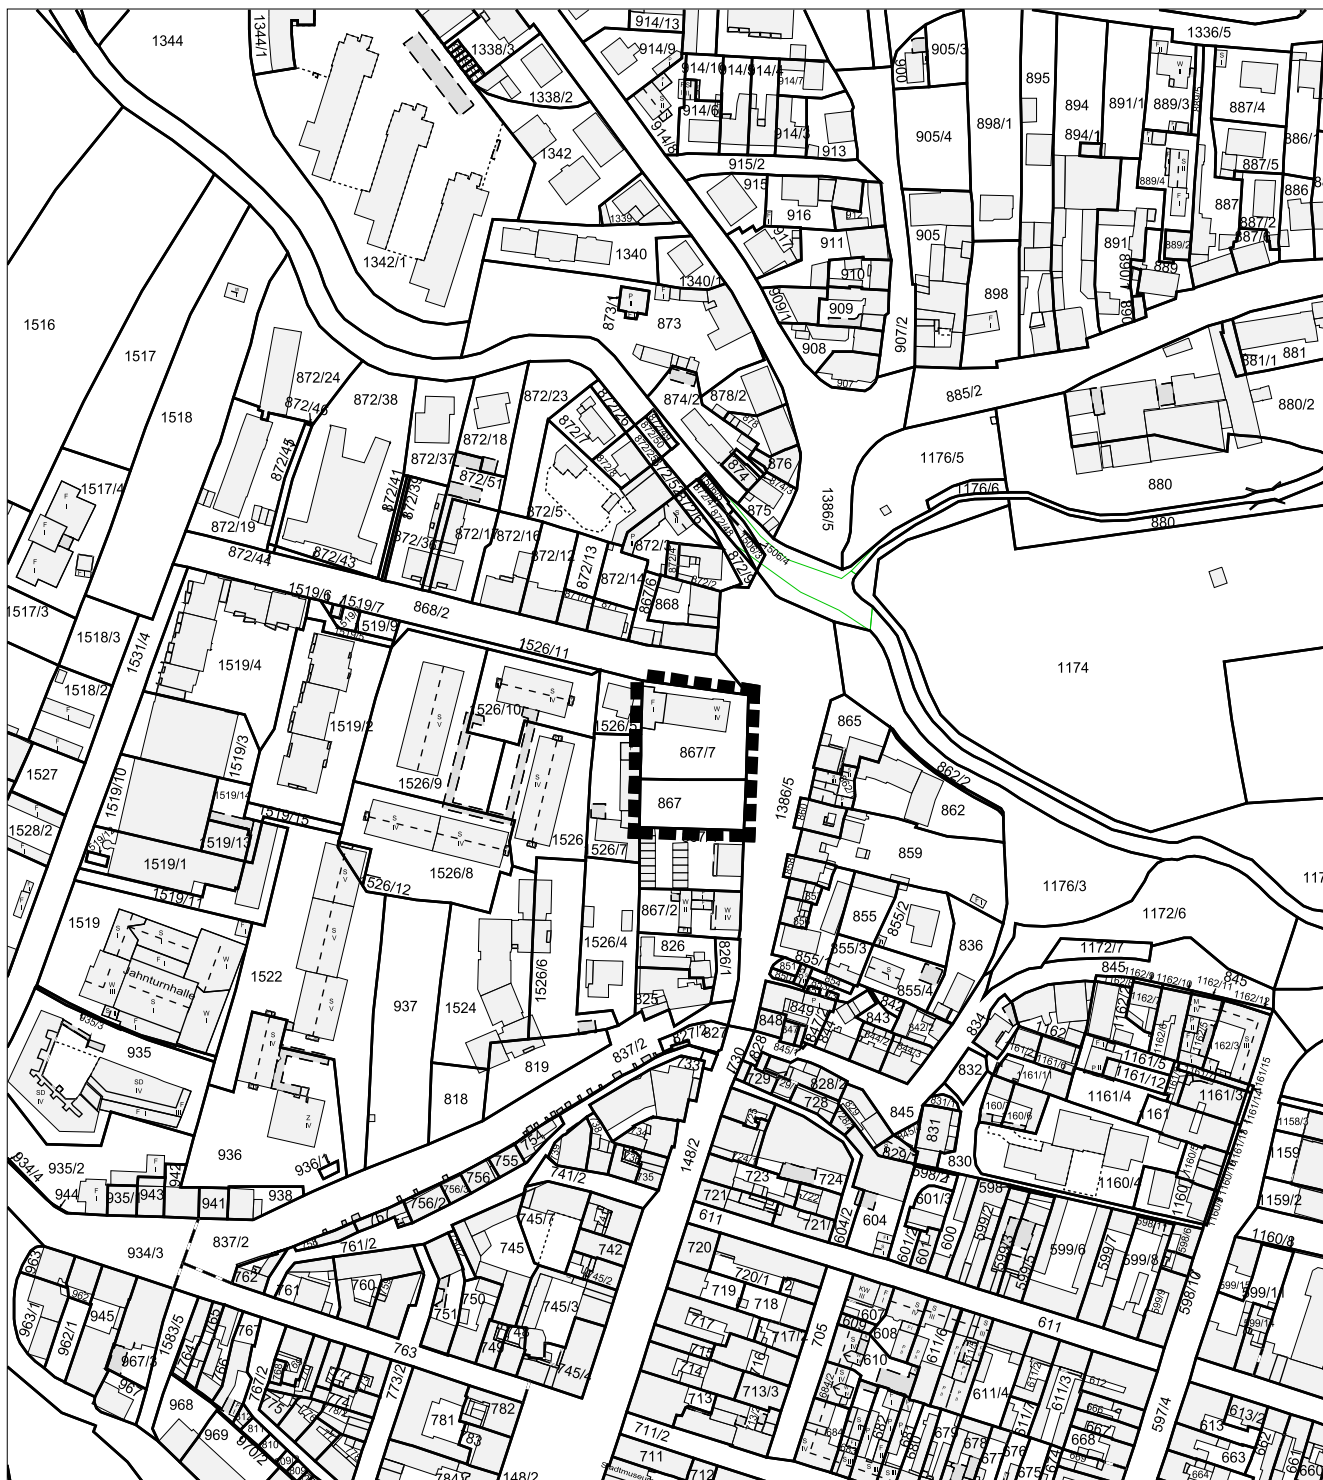

Geobasisdaten © Bayerische Vermessungsverwaltung 2021 - Darstellung der Flurkarte als Eigentumsnachweis nicht geeignet

Koordinatenbezugssystem: UTM 32 (EPSG:25832)



Grenze des räumlichen Geltungsbereichs