


Bebauungsplan Nrn. 191 und 92 am Burgberg

– Erhalt des Burgbergcharakters –

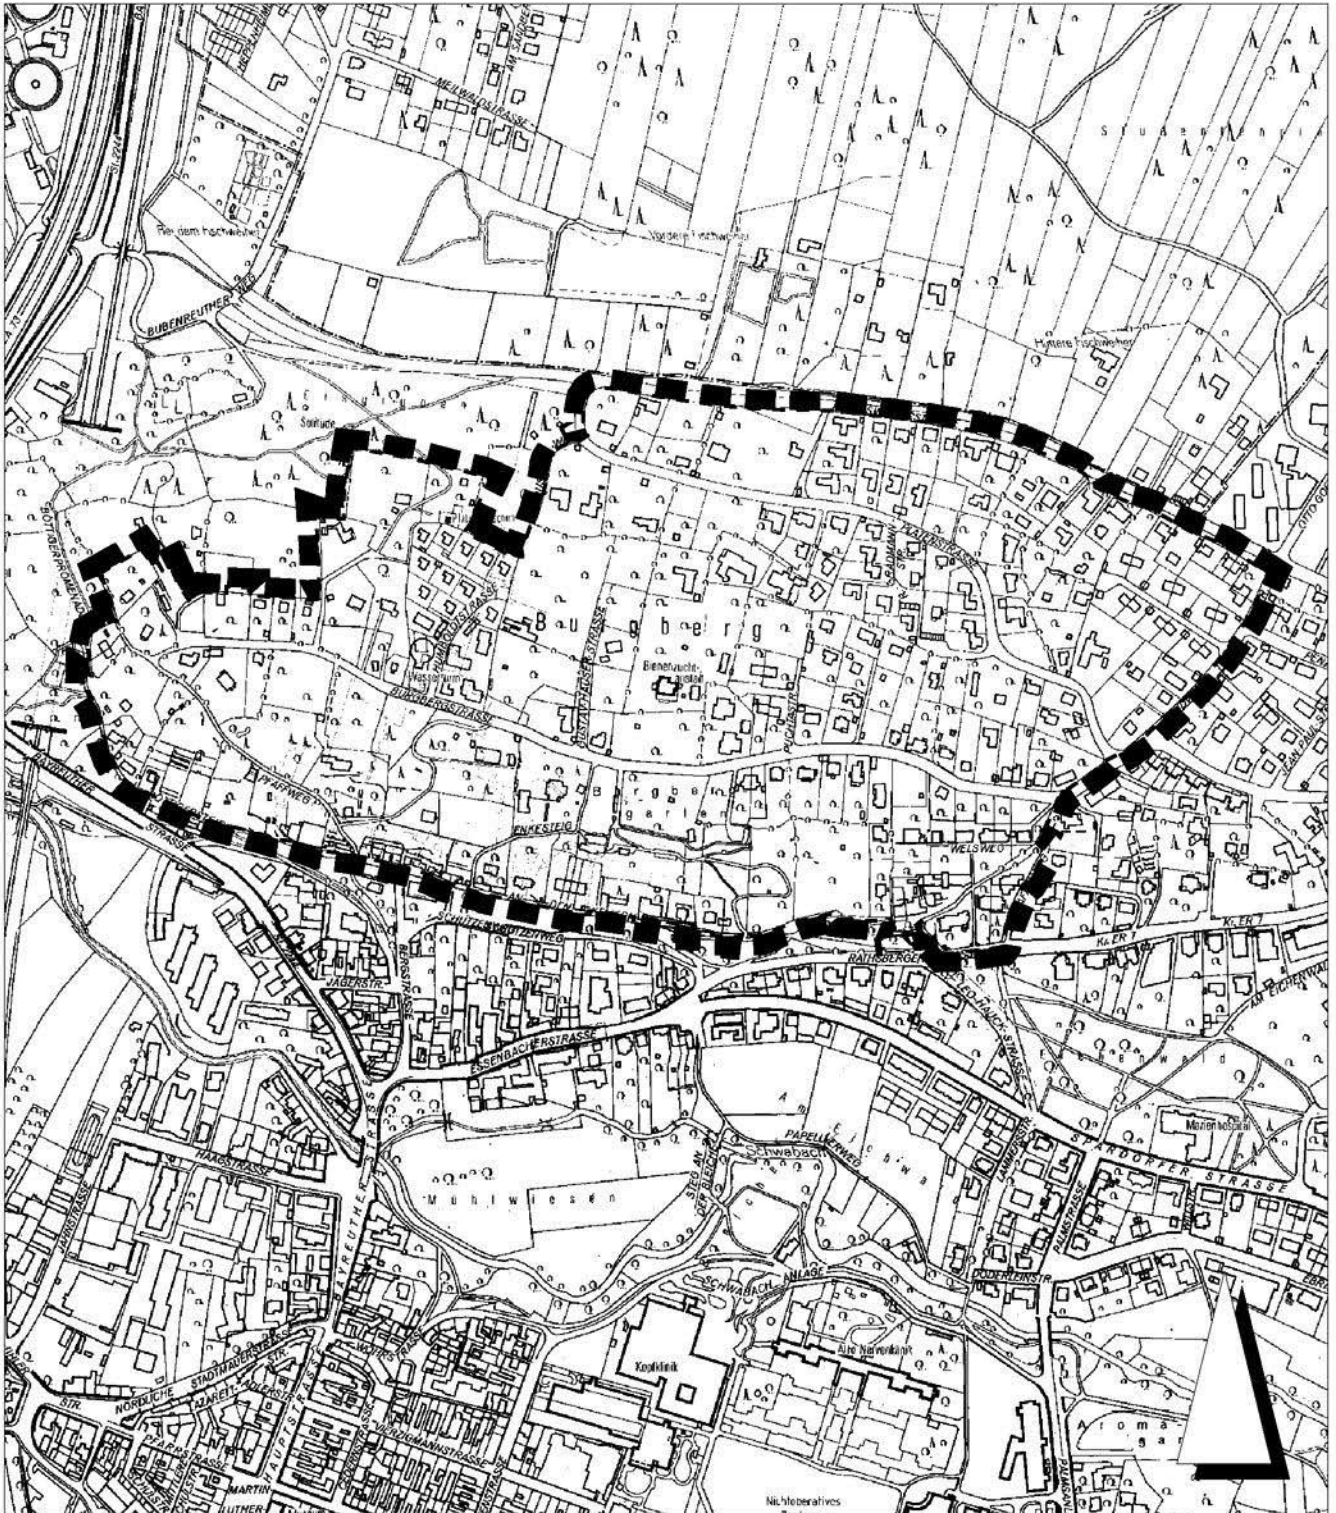

Grenze des räumlichen Geltungsbereichs

Stadt Erlangen
Amt für Stadtentwicklung und Stadtplanung

Stand: 26.09.2006