



Ansicht von Westen
M.: 1 : 100

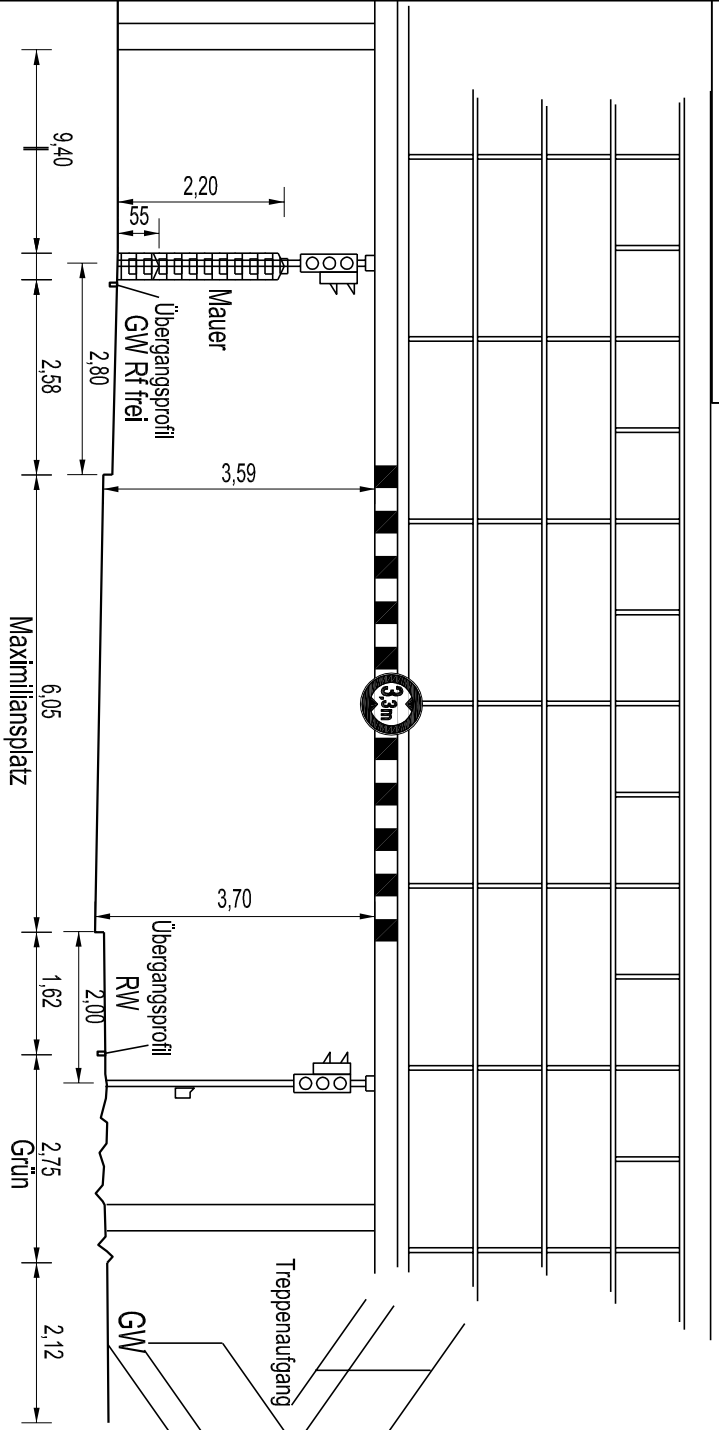

Signallageplan

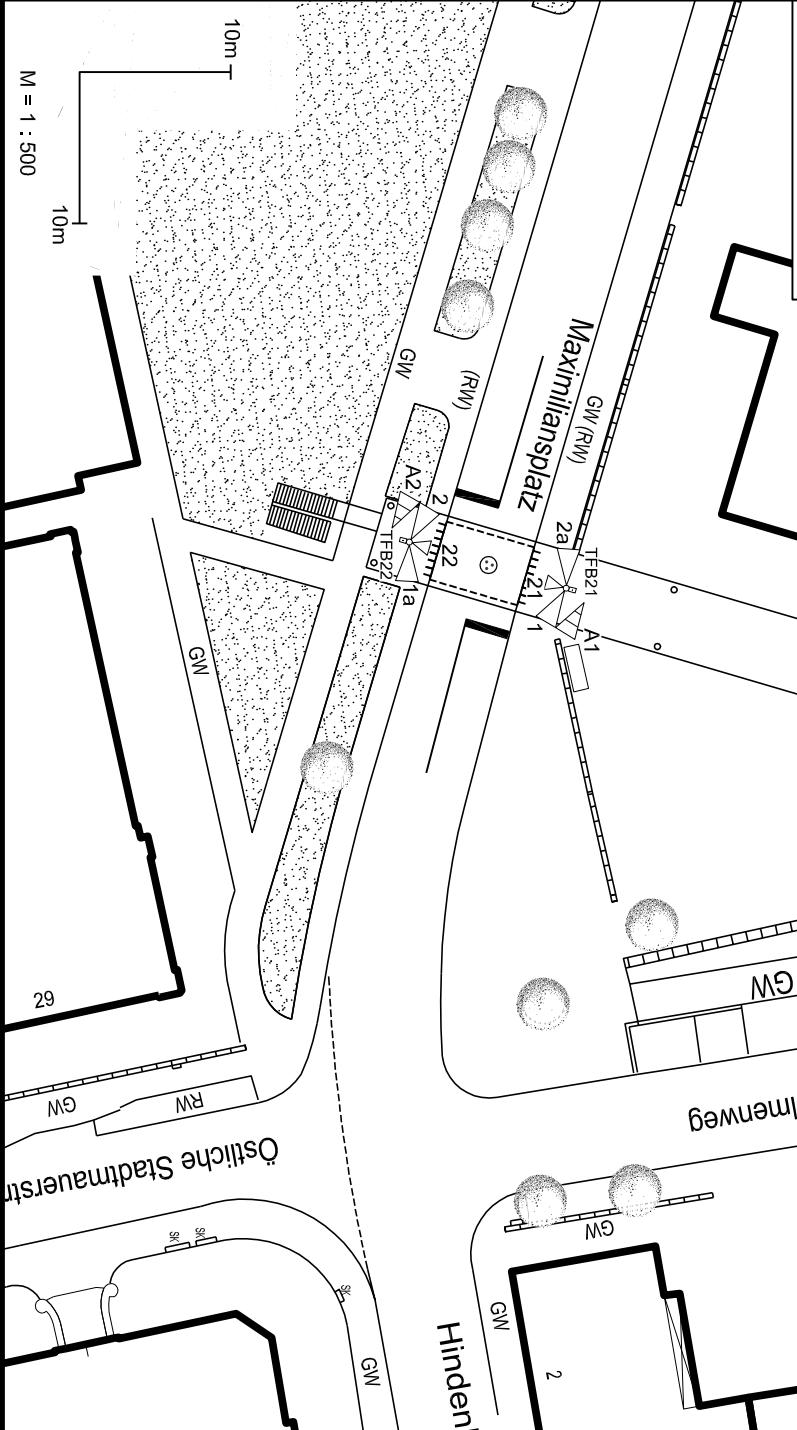

LSA-Nr.: 414 Plan-Nr.: 1a

Ausstattung der Signalgeber

1, 1a	2, 2a	21, 22	A1	A2
A				

Signalverriegelungs- und Zwischenzeitmatrix

Signalgruppen	räumende Verkehrsströme															
	1	2	3	4	5	6	7	8	9	10	11	12	13	14	15	16
1	1															
2		2														
3			V21/22													
4				A21/22												
5					A1											
6						A2										
7																
8																
Bemerkungen:

⊙ Blindenausstattung
OS: 21, 22
V21/22: optische und taktile Freigabe
A21/22: akustische Freigabe
Detektorzuordnung:
Det1: V21/22
Det2: A21/22 + V21/22
(RW): Radweg nicht Benutzungspflichtig

Zwischenzeitberechnung vom:
PDM - Bake Funk
Kontrastblenden: 1, 1a, 2, 2a

RLS: 1, 1a, 2, 2a

Gelbblinken:

Änderungen:
a. 08.05.08 LTB/DAF A-Signale
b.
c.
d.

Amt für Stadtentwicklung und Stadtplanung Erlangen
LSA Maximiliansplatz
414 Östliche Stadtmauerstr.

Gerätetyp	C840V	Abt.-Leitung:	gez. Wolf
Steuerung	VSR	Bearbeitung:	gez. Laubensdörfer
In Betrieb ab:		Zeichnung:	gez. Döringer

Plan-Nr.	1a	Erlangen, 07.05.2008
		gez. Willmann-Hohmann
		Amtsleitung