


Anlage 2 Übersicht Marie-Curie-Straße,

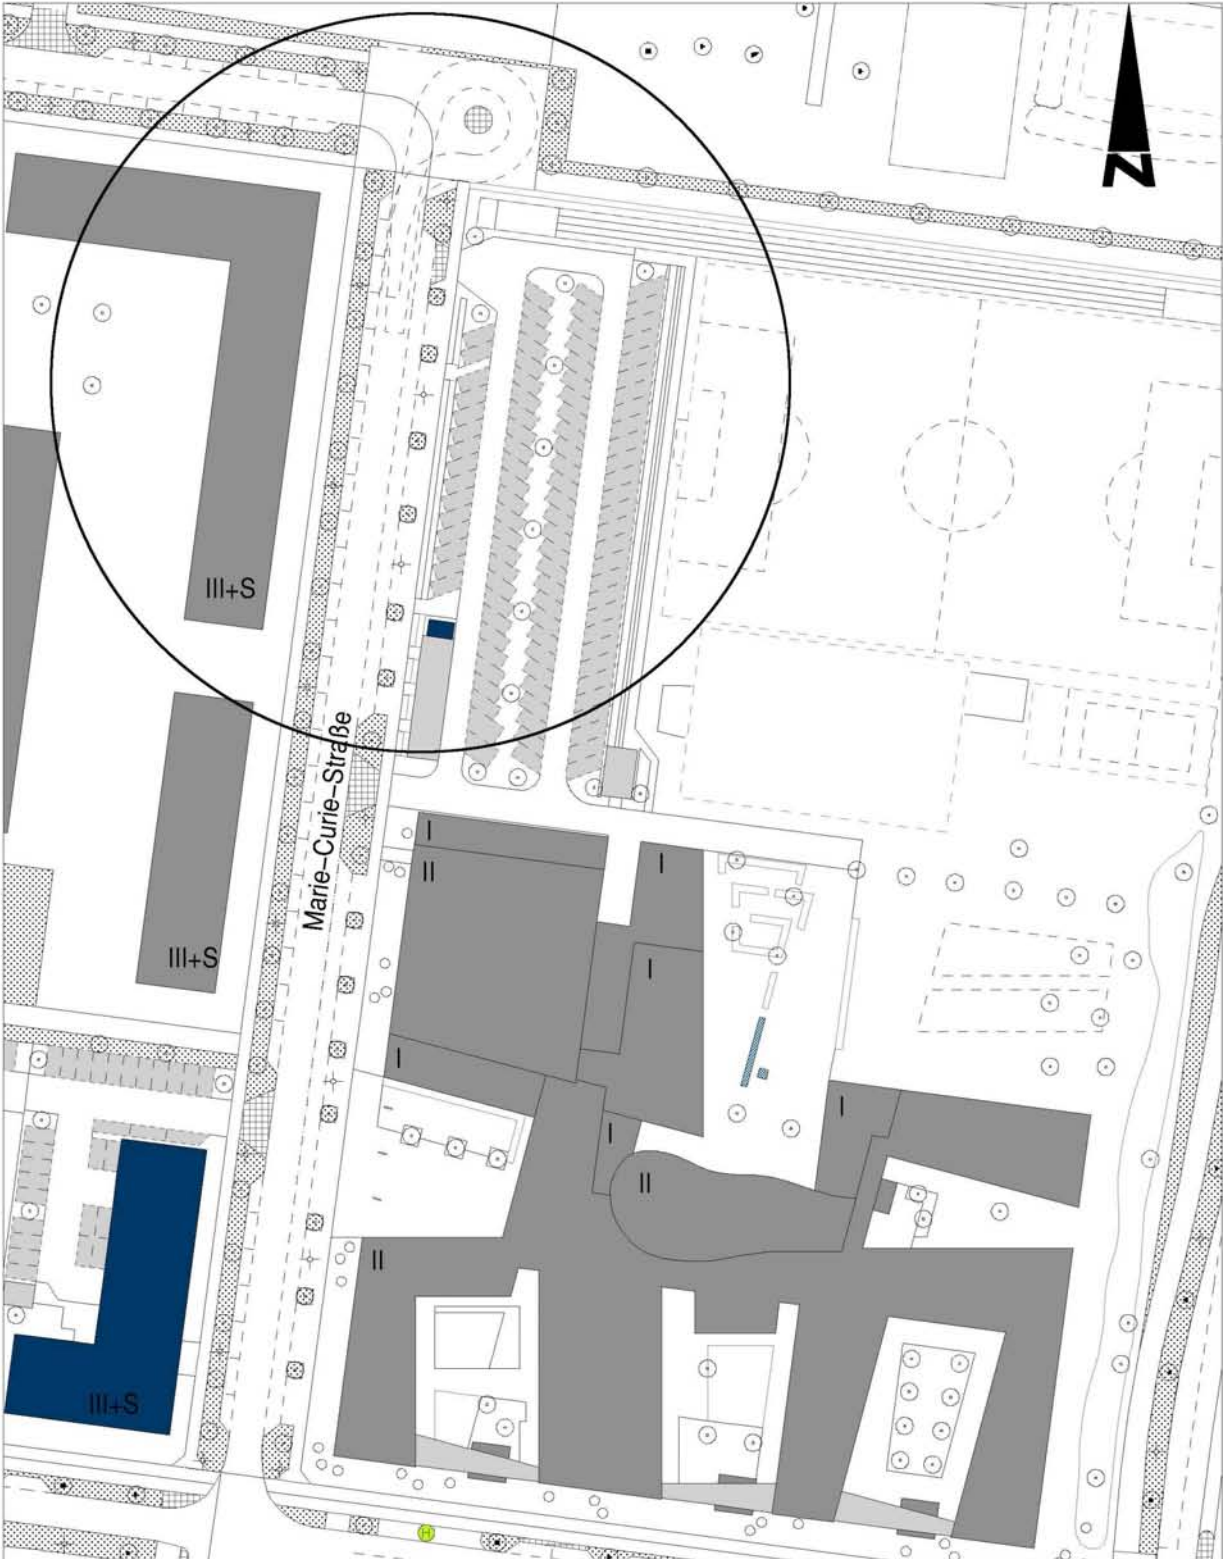

Projektgruppe Röthelheimpark

Marie-Curie-Straße Variante 2

M = 1:1000

erstellt von PRP/OSA

10.07.2008