


1. Deckblatt zum Bebauungsplan Nr. 364 - Museumswinkel -

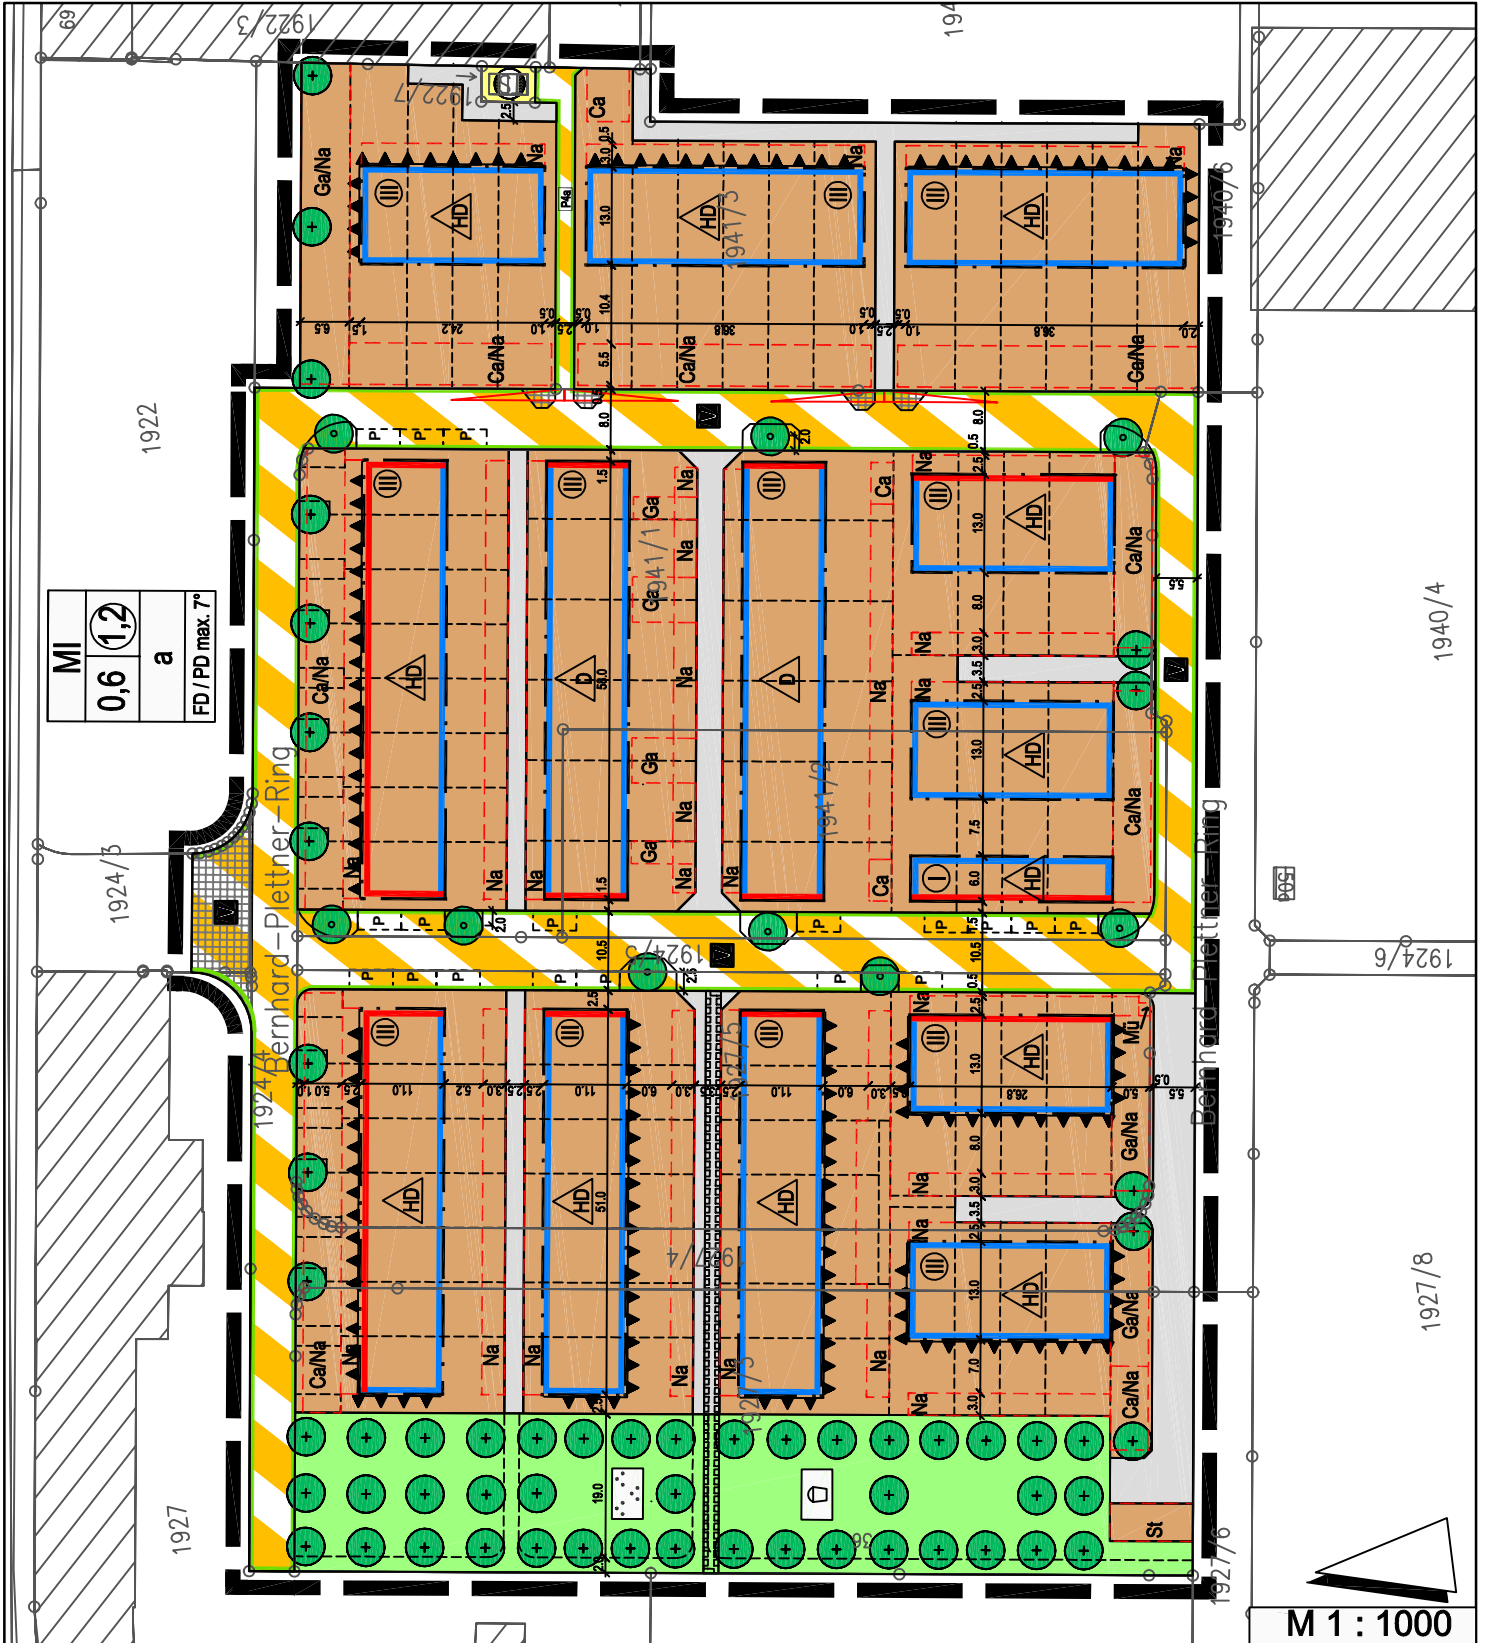

MI
0,6 (1,2)
a
FD / PD max. 7°

M 1 : 1000

— Grenze des räumlichen Geltungsbereich

Kartengrundlage : Ausschnitt aus dem Liegenschaftskataster

Stadt Erlangen
Amt für Stadtentwicklung und Stadtplanung

ssparchitekten
SCHULZ SEISSL PARTNER

Gründlacher Str. 22 Fon 09131 - 816460
D - 91058 Erlangen Fax 09131 - 816461