## Legende für Brandschutzpläne

| | | |
|---|---|---|
| | violett | **BW** = Brandwand* |
| | violett | **BWEW** = Brandwandersatzwand bzw. Wand in Bauart einer Brandwand* |
| | rot | **fb** = feuerbeständig* |
| | orange | **fh** = feuerhemmend* |
| | gelb | **hf** = hochfeuerhemmend* |
| | grau | **nb** = nichtbrennbar* |
| | braun | **se** = schwerentflammbar* |
| | leichtes blau | **Tür** mit bestimmten, jedoch nicht klassifizierten Anforderungen<br>**D** = Dichte, **V** = Vollwandig, **S** = Selbstschließend, **N** = Nichtabschließbar |
| | hellblau | **RS** = Rauchschutz nach DIN 18095, **G** = Brandschutzverglasung (z.B. G30,G90)* |
| | blau | **T30/T90** = Feuerschutztür* bzw. **F30/F90** = Brandschutzverglasung* |
| | blau | **Abschottung/Sicherung** mit klassifizierten Anforderungen (K-,L-,S-,I-,R30,60,90)* |
| | dunkelgrün | Notwendige Treppe, notwendiger Treppenraum und zugehöriger Ausgang ins Freie |
| | hellgrün | Notwendiger Flur, notwendiger (sicherer) Ausgang ins Freie |
| → | grün | **1. RW** = Erster Rettungsweg |
| → | grün | **RW** = Zweiter oder weiterer Rettungsweg |
| ••••••••••• | grün | **RWL** = Rettungsweglänge |
| | grün | **ATL** = Zweiter Rettungsweg durch "**A**nleiterbare Stelle" mit "**T**ragbarer **L**eiter" der Feuerwehr + geeignetes Fenster |
| | grün | **ADL** = Zweiter Rettungsweg durch "**A**nleiterbare Stelle" mit "**D**reh-**L**eiter" der Feuerwehr + geeignetes Fenster |
| | grün | **FZug** = Feuerwehrzu- und -durchgang + Aufstellmöglichkeiten für tragbare Leiter |
| | grün | **FZuf** = Feuerwehrzu- und -durchfahrt + Aufstellflächen für Drehleiter |

* Klassifizierung nach DIN 4102 bzw. DIN 13501-1/-2/-3

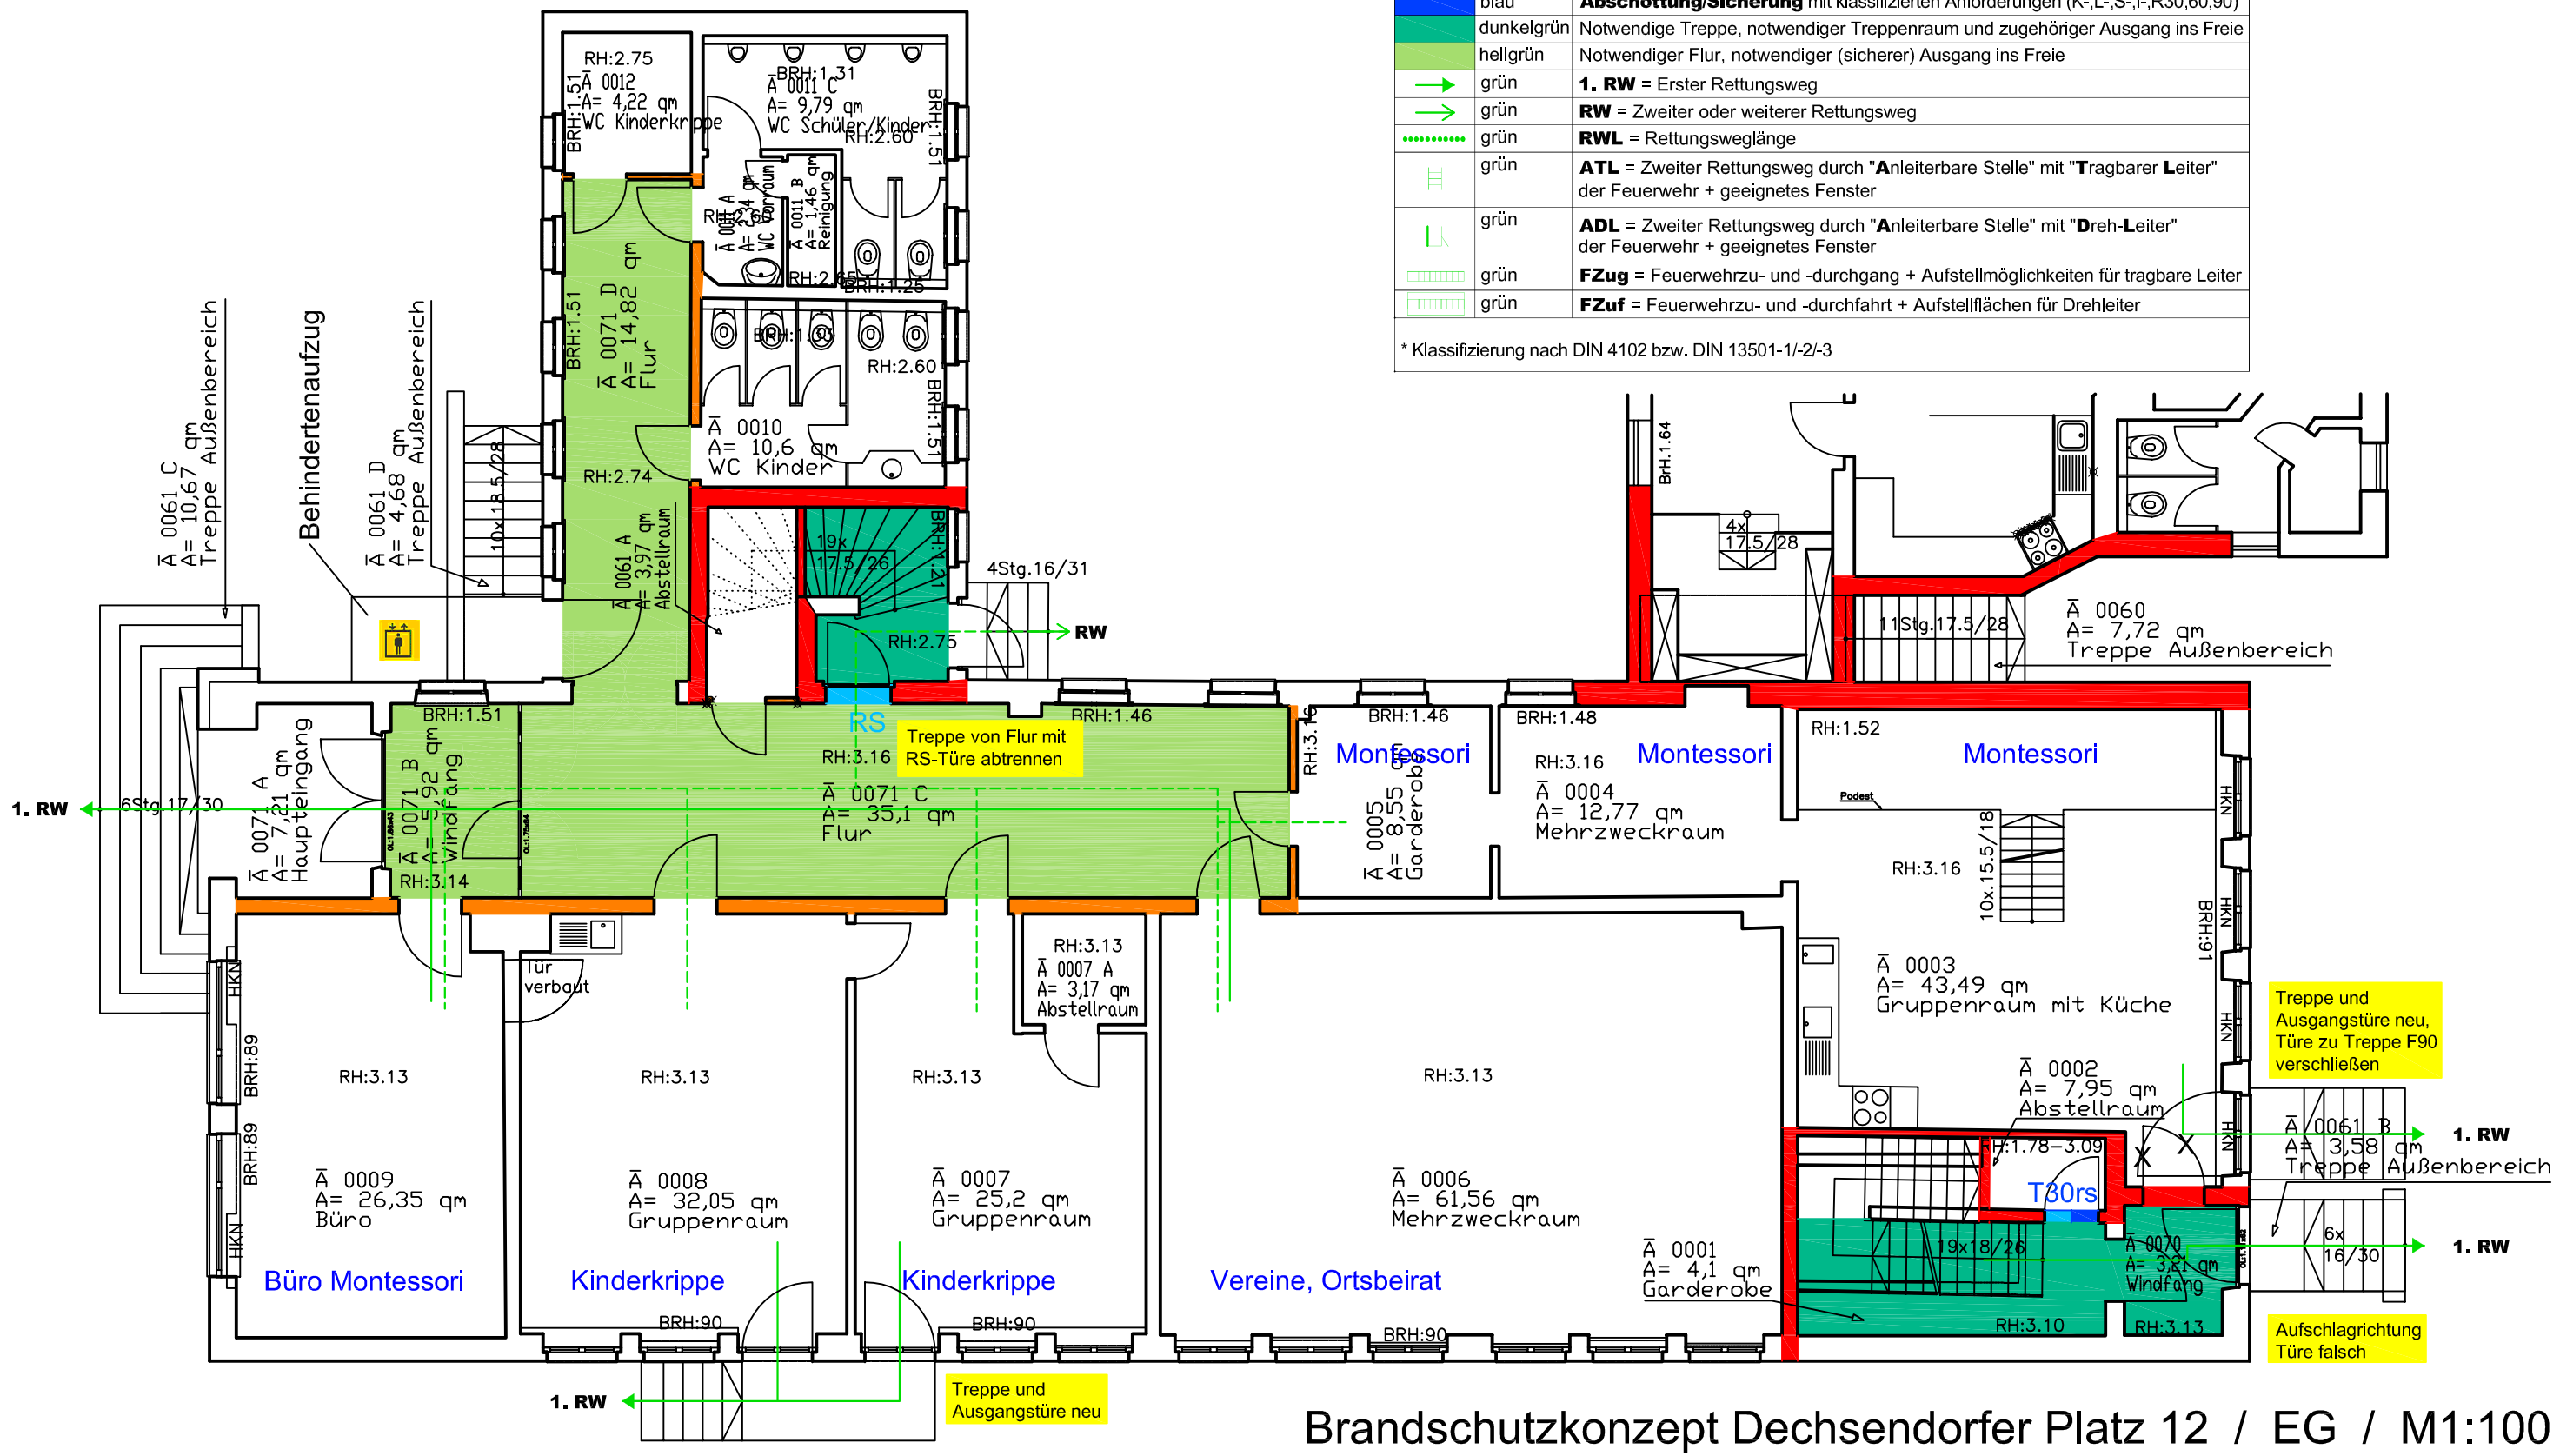


# Brandschutzkonzept Dechsendorfer Platz 12 / EG / M1:100