



Bauplan-Abzug

Zum Baugesuch

1945/434
1945/Jaggbuch Nr. 2009-1015-W
Stadt Erlangen

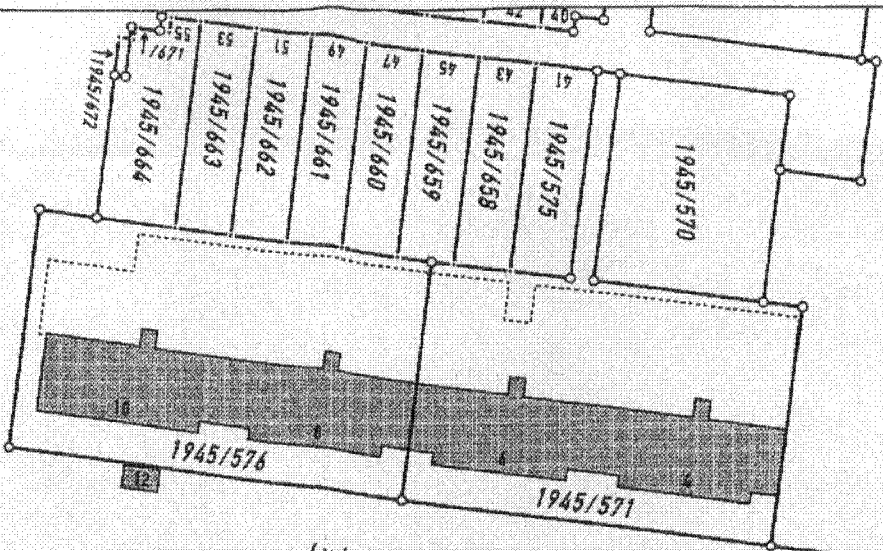

Ludwig-Erhard-Straße

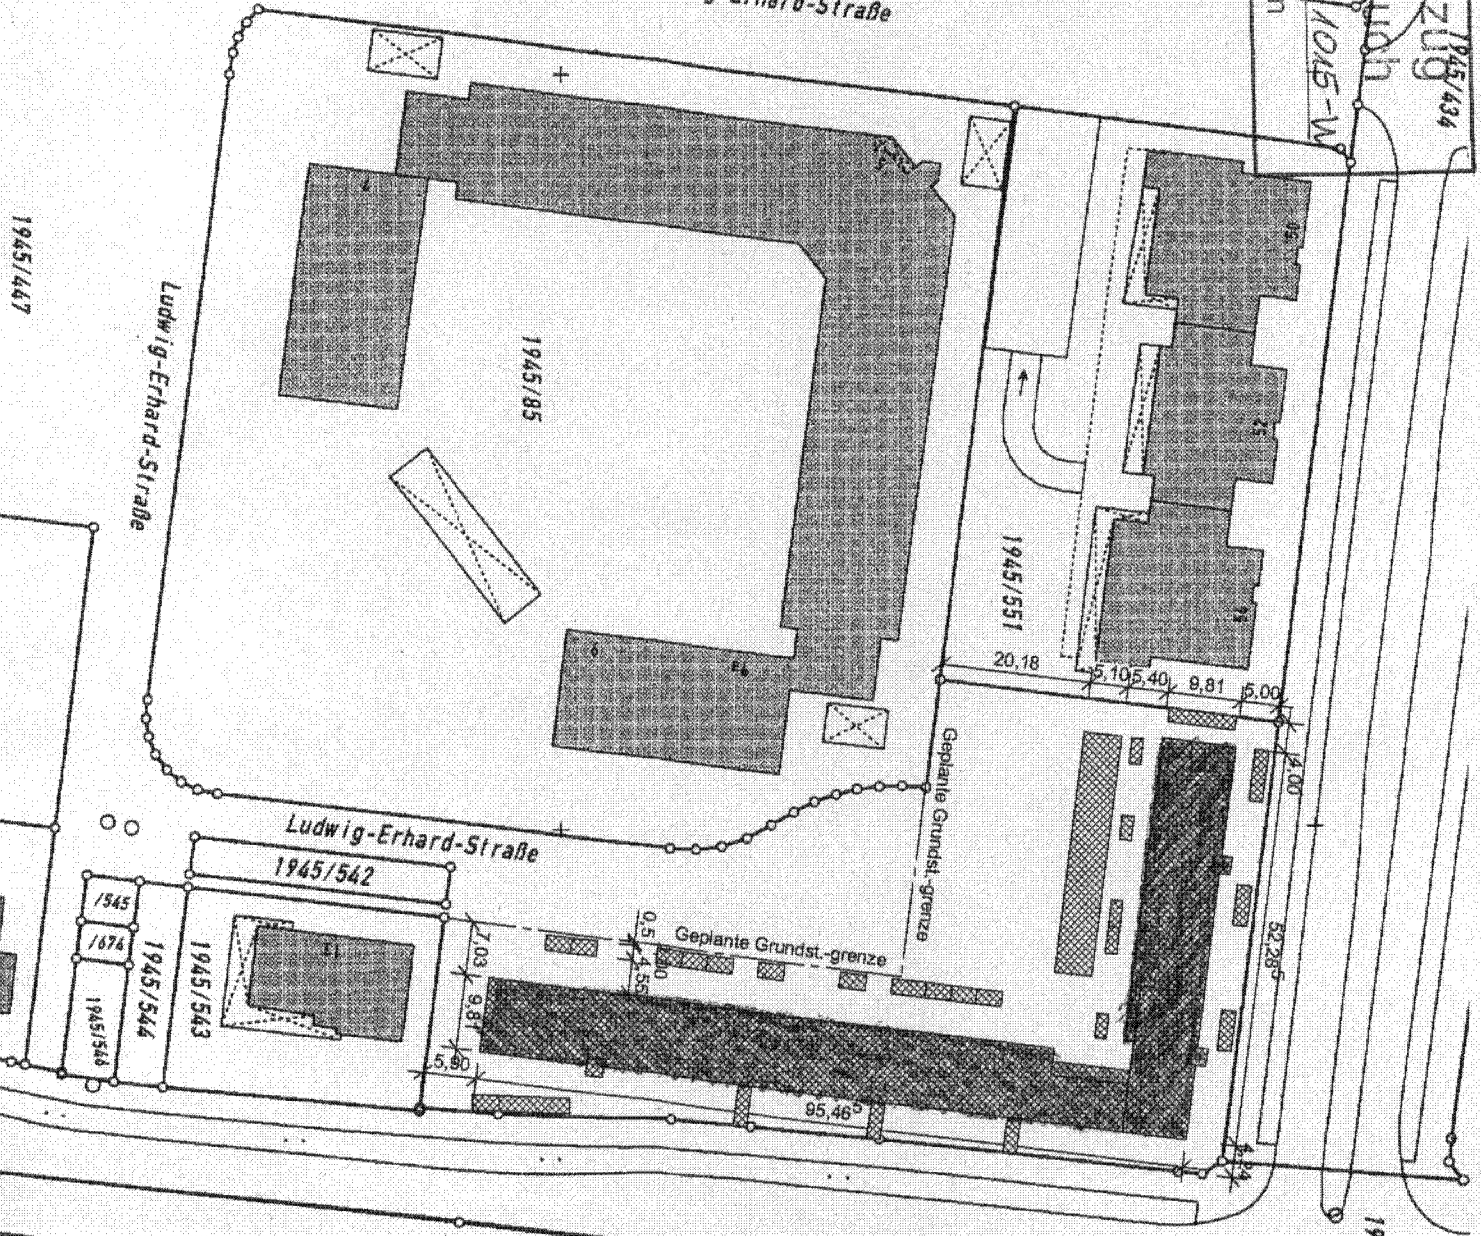

1945/447

Ludwig-Erhard-Straße

Ludwig-Erhard-Straße

2507/302

1945/26