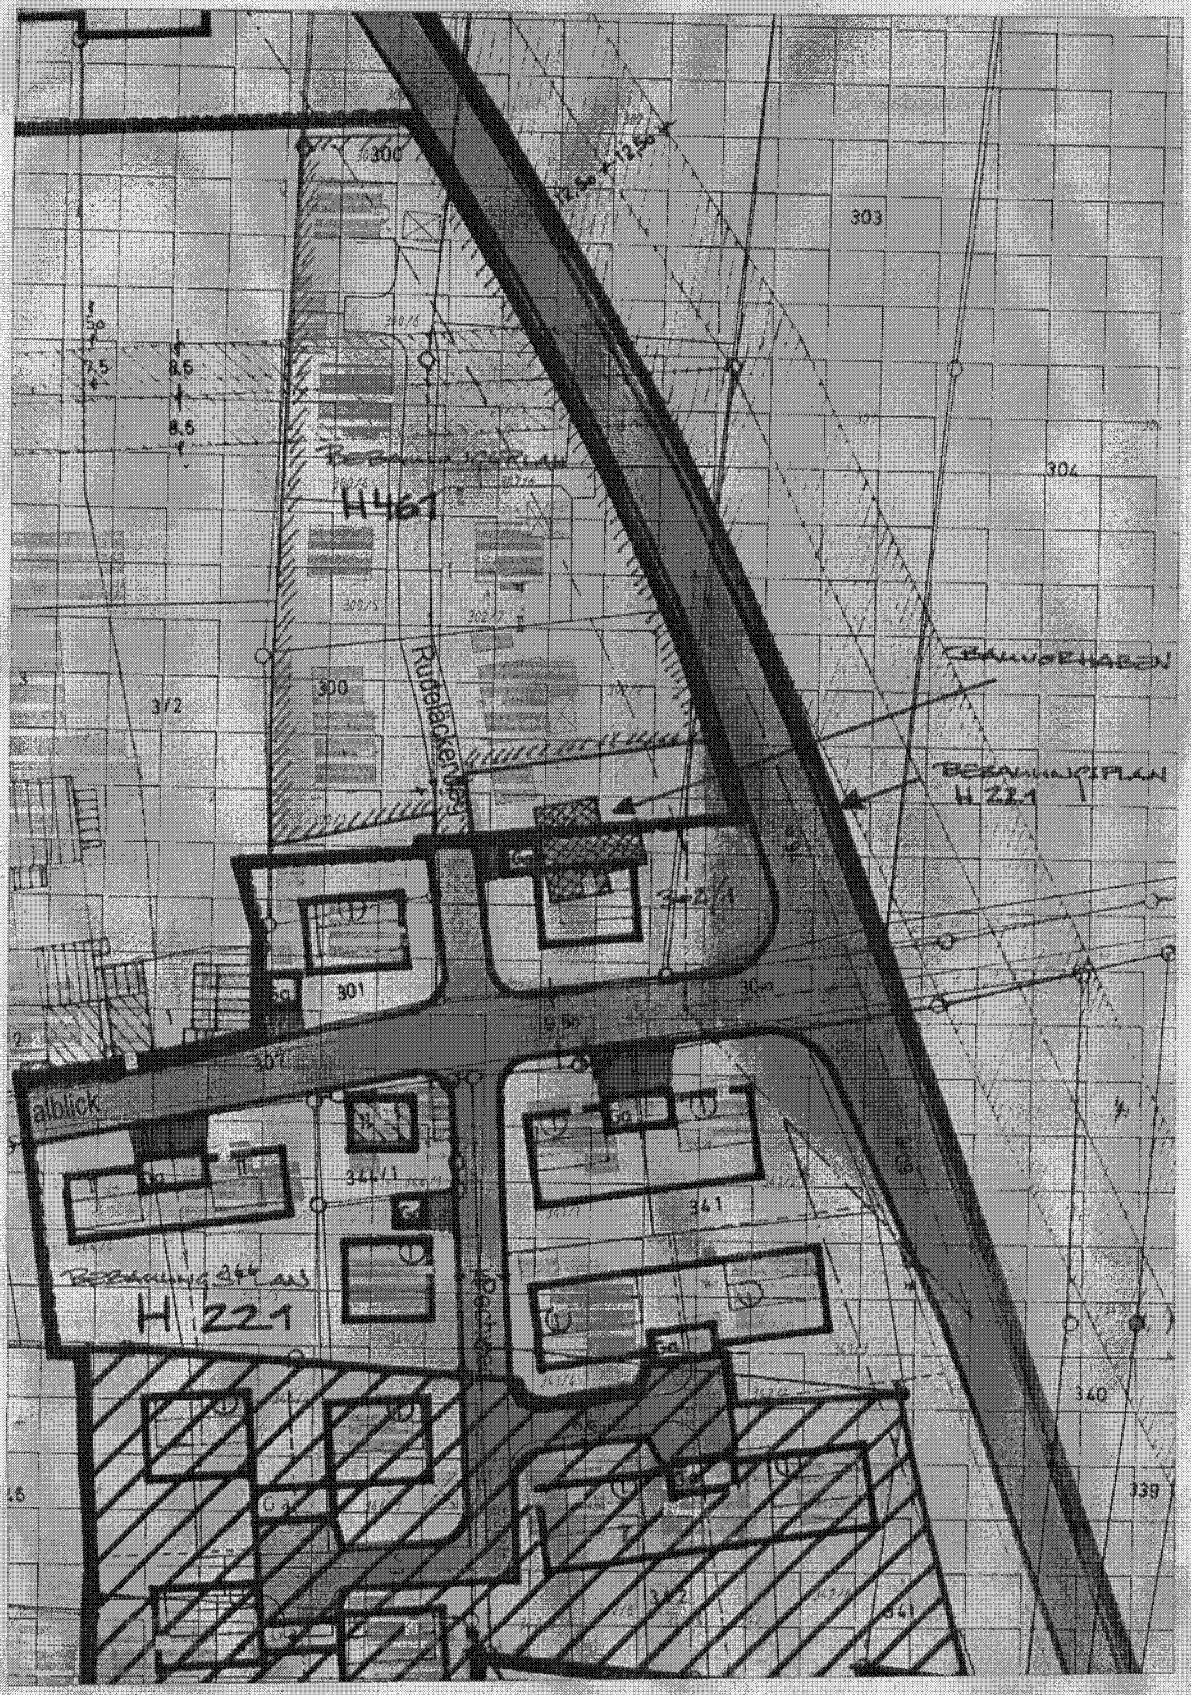
300
303
304
1461
Rudelsdorfer Weg
372
301
307
344/1
341
340
339
H 221
H 221
BEBAUUNGSPLAN
H 221
Bebauung 344 aus
H 221
LAGEPLAN M 1:1000