Ausschnitt Rahmenplan

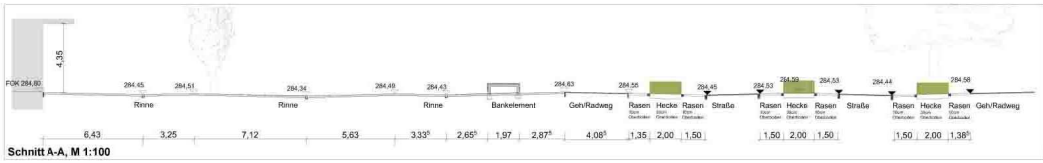

Schnitt A-A, M 1:100

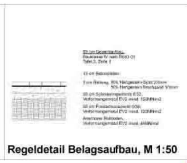

Regeldetail Belagsaufbau, M 1:50

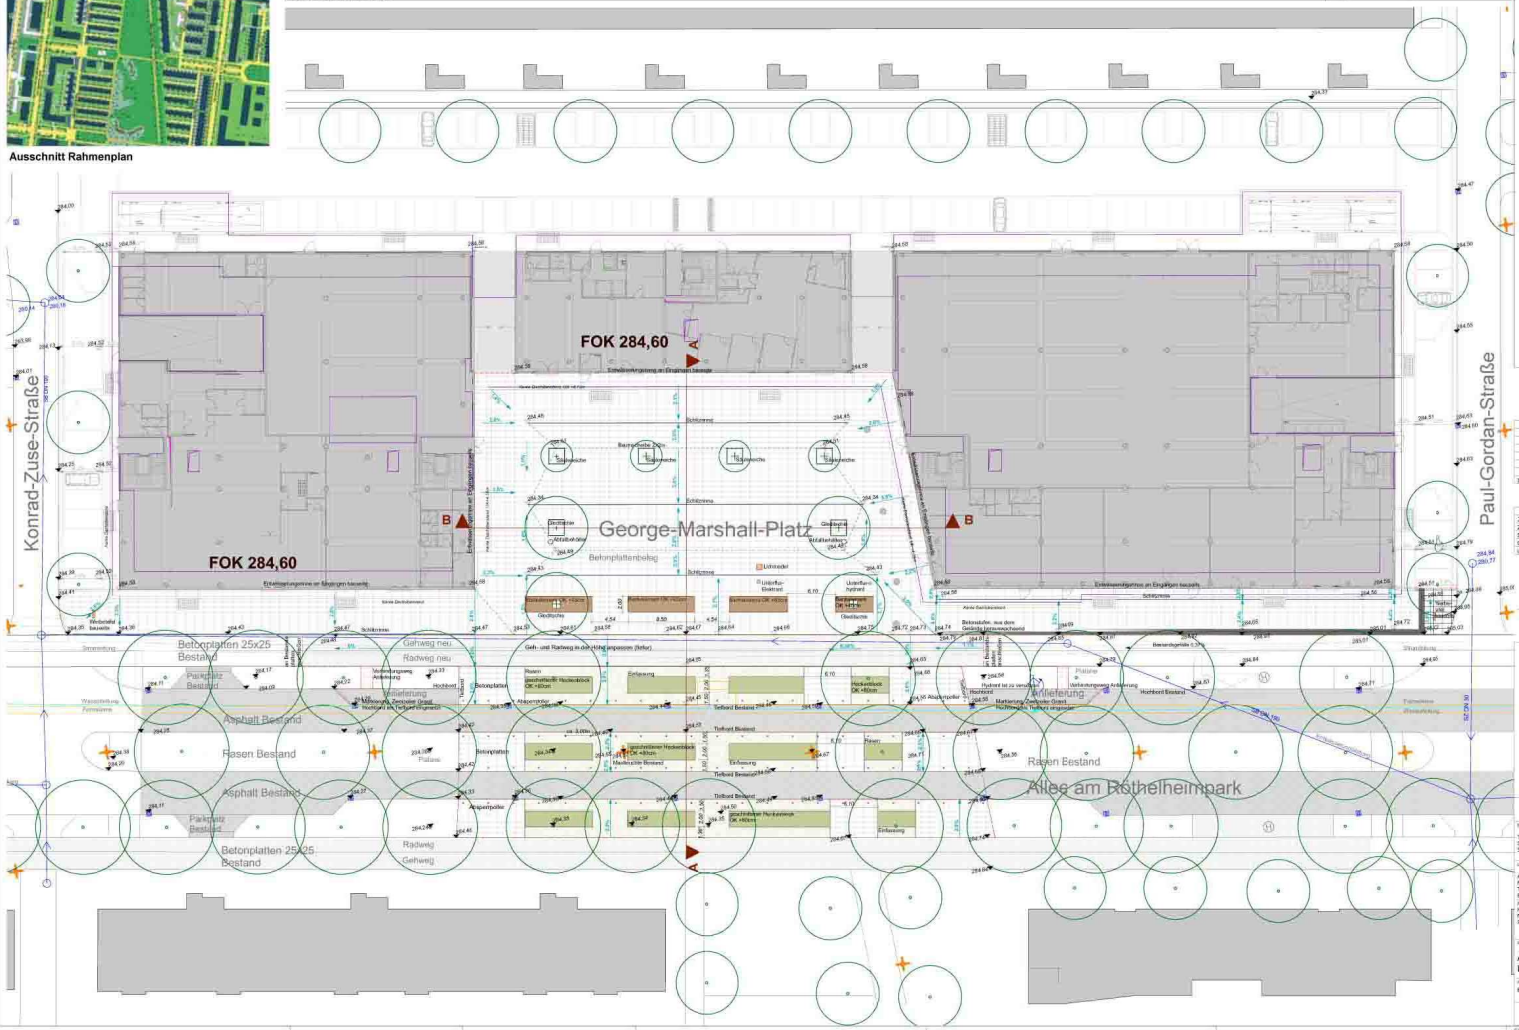

Legende

- Baum Bestand
- Baum Planung, Baumscheibe aus Betonplatten gleichen Materials wie Belag,
- Betonplatten, Größe variierend von ca. 0,20 bis 0,40m Breite, Länge bis ca. 0,5m
- Geschnittener Heckenblock, Höhe 0,8m
- 284,79 Höhe Bestand
- 284,56 Höhe Planung
- Entwässerungsrinne, Schlitzrinne
- Schacht
- Unterflurelektrant
- Unterflurhydrant
- Bankelement aus Holz, Höhe von 0,45m bis 0,85m
- Lichtmadel, Höhe ca 18m
- Abfallbehälter
- Absperrpoller - Fa. Prünte, Typ Erlangen
- Bearbeitungsgrenze

Bestandsleitungen aus Papierplänen in die digitale Planunterlage übernommen, die Lage der Leitungen ist nicht digital vermessen

- Stromleitung Bestand
- Wasserleitung Bestand
- Fernwärmeleitung Bestand

Bestandsleitungen und Elemente aus digitaler Vermessungsplangrundlage

- Oberflurhydrant Bestand
- SB DN 190 Entwässerungsleitung Bestand
- Straßenablauf Bestand
- Mastleuchte Bestand

INDEX	ERGÄNZUNG/ÄNDERUNG	DATUM	GEZ
B	Überarbeitung nach Abstimmungsgespräch am 21.01.2010	25.01.2010	He
A	Überarbeitung Höhenkonzept, Detailierung	21.01.2010	He

LISTE DER REFERENZIERTEN DATEIEN	DATUM	GEZ
2009_11_30_AR_GP_X_EG_001_01.dwg - Kappler Architekten	30.11.2009	
Zentrumsplatz_ACAD2000.dwg	23.09.2009	
Spartenpläne im Papierformat	06.10.2009	
George-Marshall-Platz.duf	16.10.2009	

09-53 G-M-P - 3 01 B

BAUHERR
Tiefbauamt Erlangen
Stadt Erlangen
Schuhstraße 40, 91052 Erlangen

LANDSCHAFTSARCHITEKT
ADLER & OLESCH, LANDSCHAFTSARCHITEKTEN GmbH
HARDENBERGSTR. 9, 90402 NÜRNBERG
TEL.: 0911/230997-0 FAX: 0911/230997-39
E-MAIL: kontakt@adlerolesch.de

ARCHITEKTEN HBPH
Kappler Architekten
Wiesengasse 14
90403 Nürnberg

PLANBEZEICHNUNG
AUSSENANLAGEN
Entwurf

MASSSTAB
1 : 200

PLANSTATUS
Entwurf

DATUM (letzter Plotstand) 23.12.2009 | PLANNR. 09-53_G01_B | DATUM 23.12.2009
BEARB. He | GEZ. He
GEPR. | GEZ.