


Kartenbeilage 1: 1000 (NW 70-17.3 ...)

zum Veränderungsnachweis Nr. 5434 Votr. -

Gemarkung Erlangen

2743

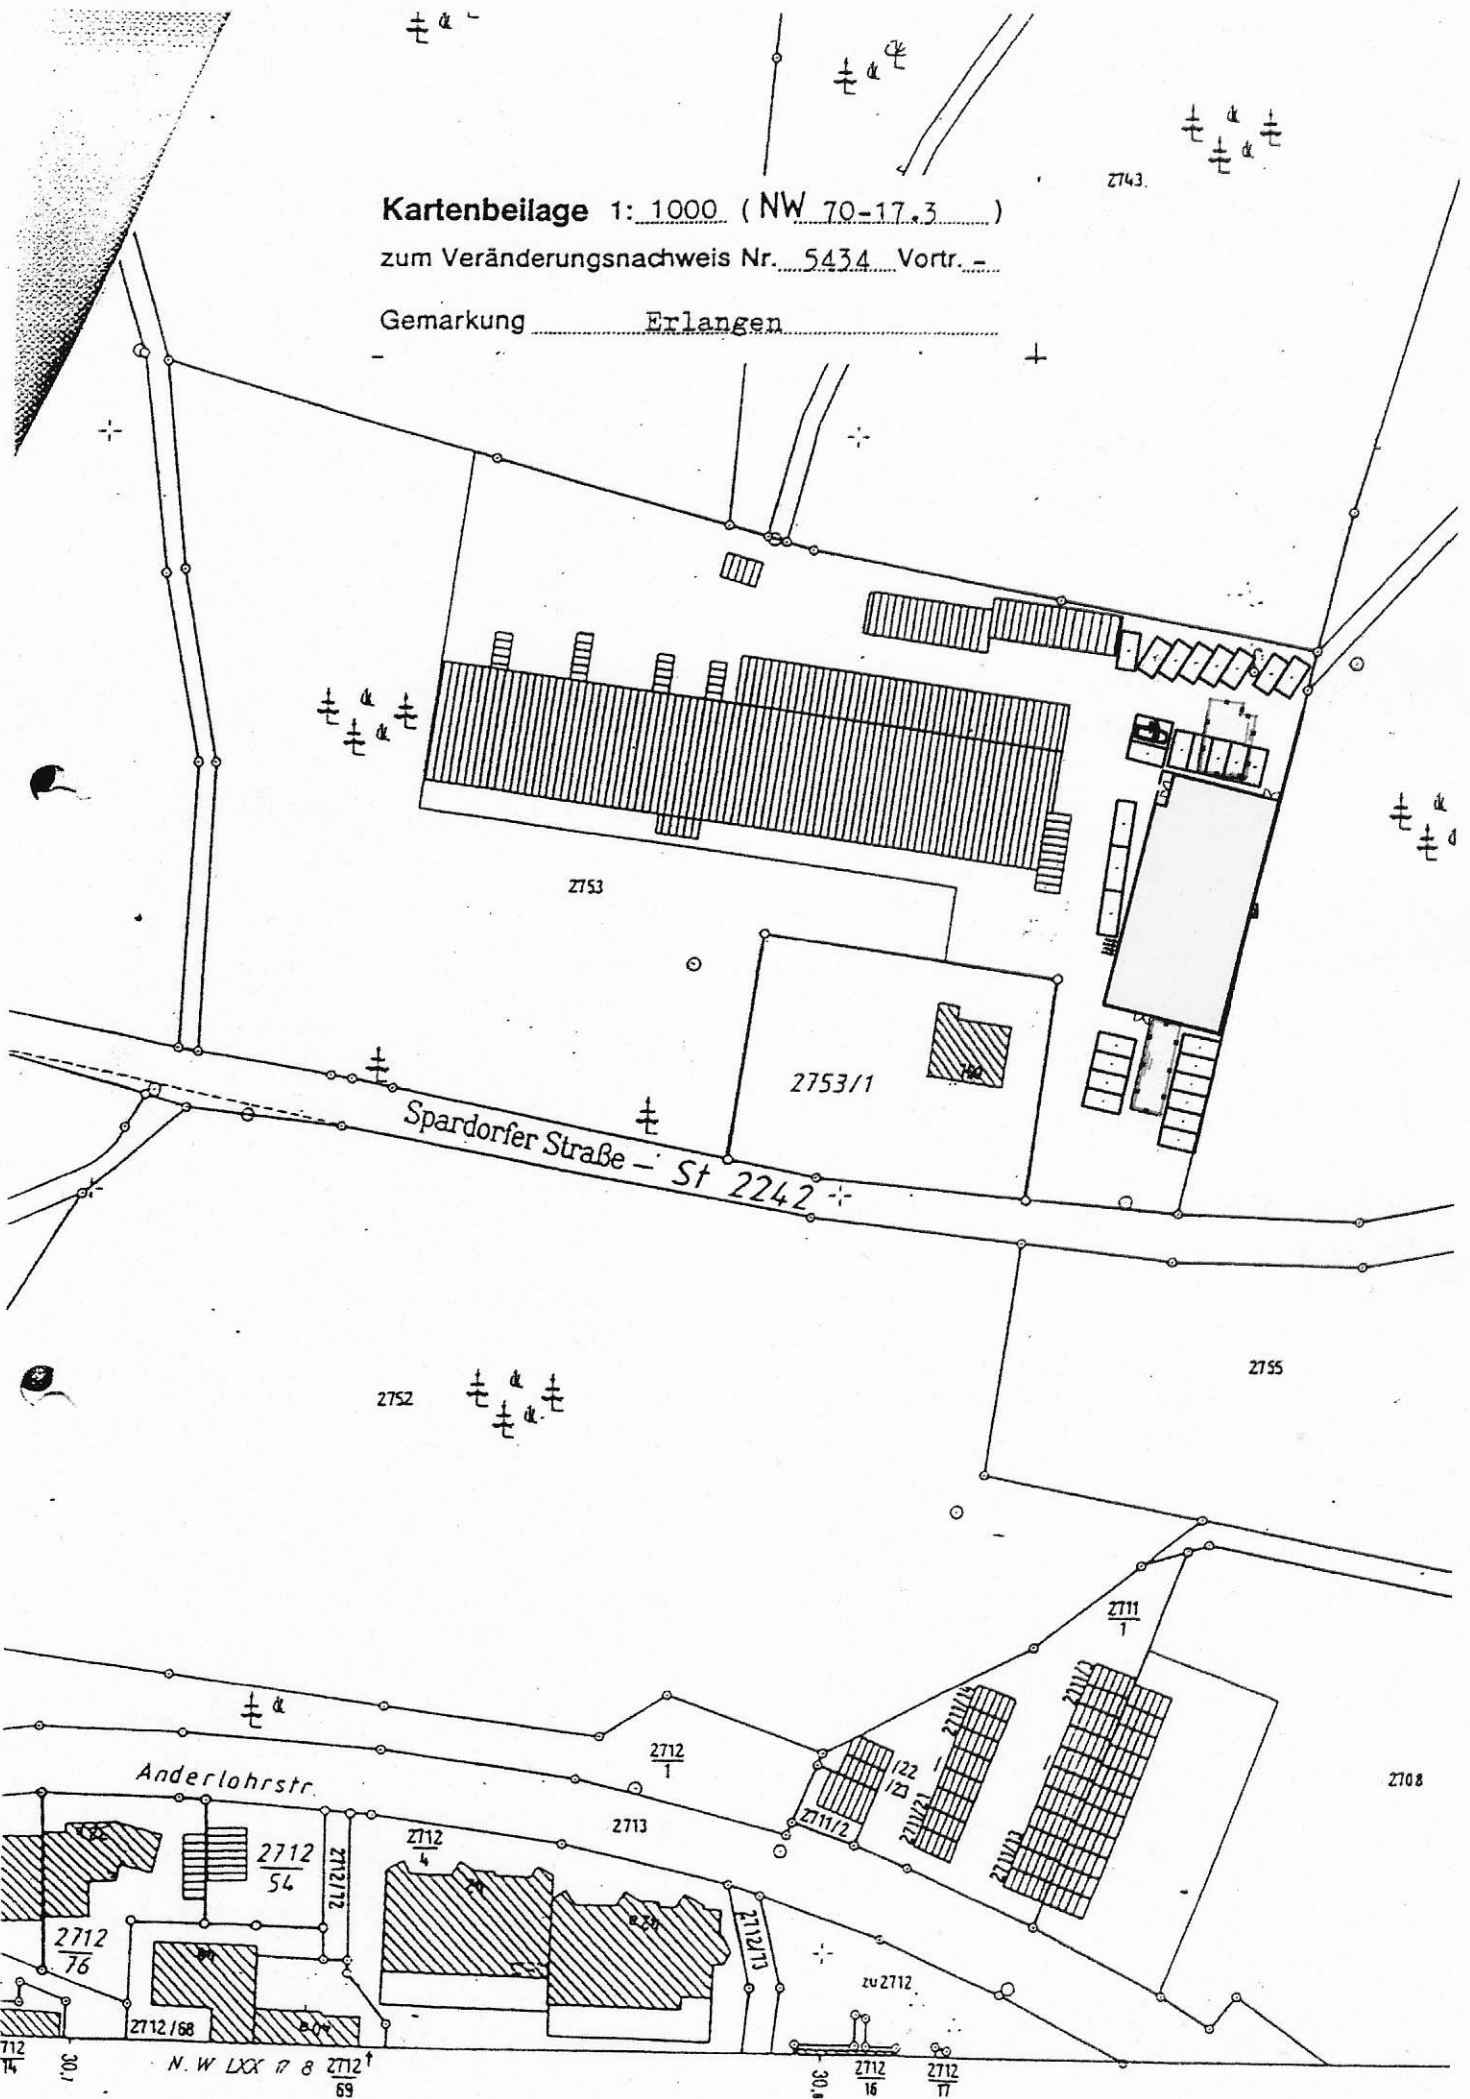

712 14 30,7 N. W LXX 17 8 2712 69

zu 2712 30,8 2712 16 2712 17