

Formlose Bauvoranfrage

Bauvorhaben:
Errichtung einer Produktionshalle für
die Firma HUNDSCHIKS

Bauort:

GnKq. Erlangen, Fl.-Nr. 2753,
Spardorfer Straße 150, 91054 Erlangen

Bauherr:

Amer, OdBR
Spardorfer Straße 150
91054 Erlangen

Schnitt A-A, Ansicht Süd u. West M = 1 : 100

Ingenieurischer Gesamtplanung

Frankenstraße 33, 91054 Erlangen

Tel. 09131/47275

www.reck-reck.de

Planung

05. Februar 2010

Erlangen

Wir planen für's Gewerbe, die Gemeinschaft
und die Familie:

Beratung + Bedarfsermittlung
Planung + Visualisierung
Ausarbeitung + Objektüberwachung
Energietechnische Gebäudeoptimierung
Facility Management

Tel. 09131/47275

Fax 09131/45102

www.helmut-reck.de

Frankenstraße 33



91054 Möhrendorf

helmut-reck@t-online.de

**RECK
&
RECK**

Ingenieurbüro für
Gesamtplanung

Ansicht West

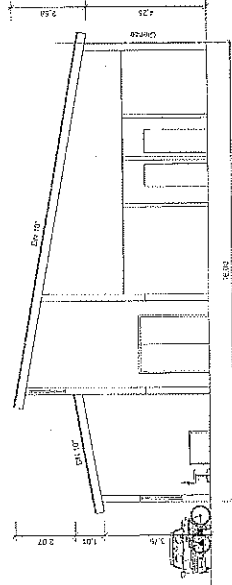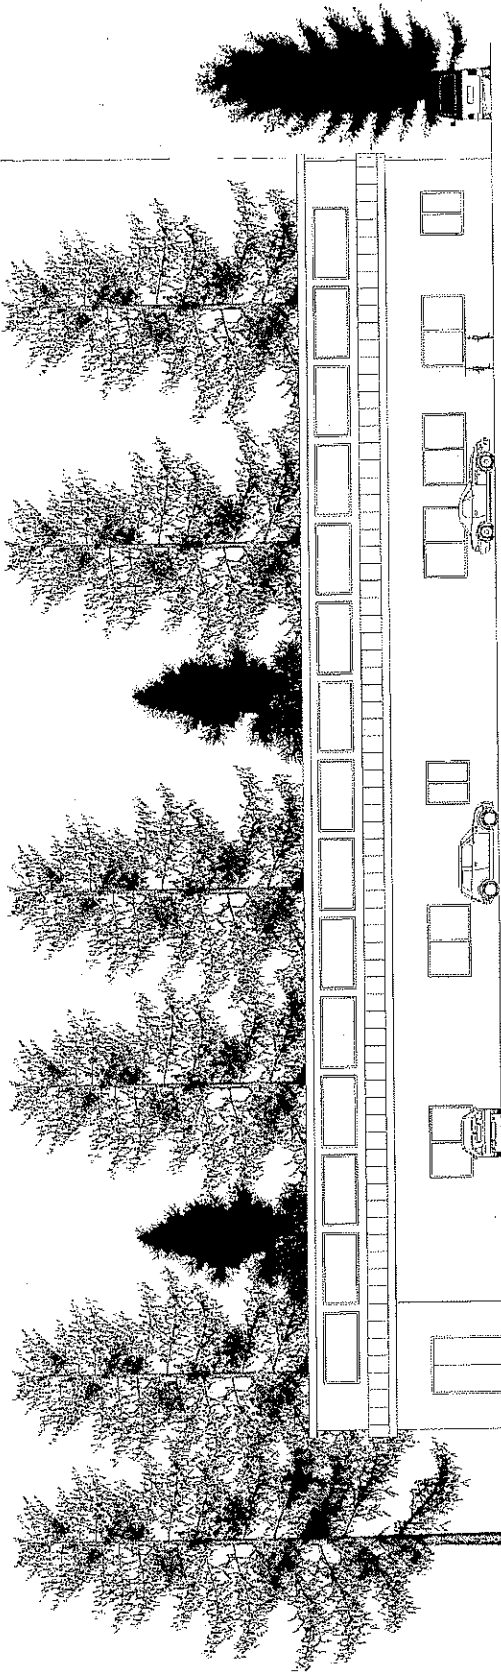

Schnitt A-A, Ansicht Süd