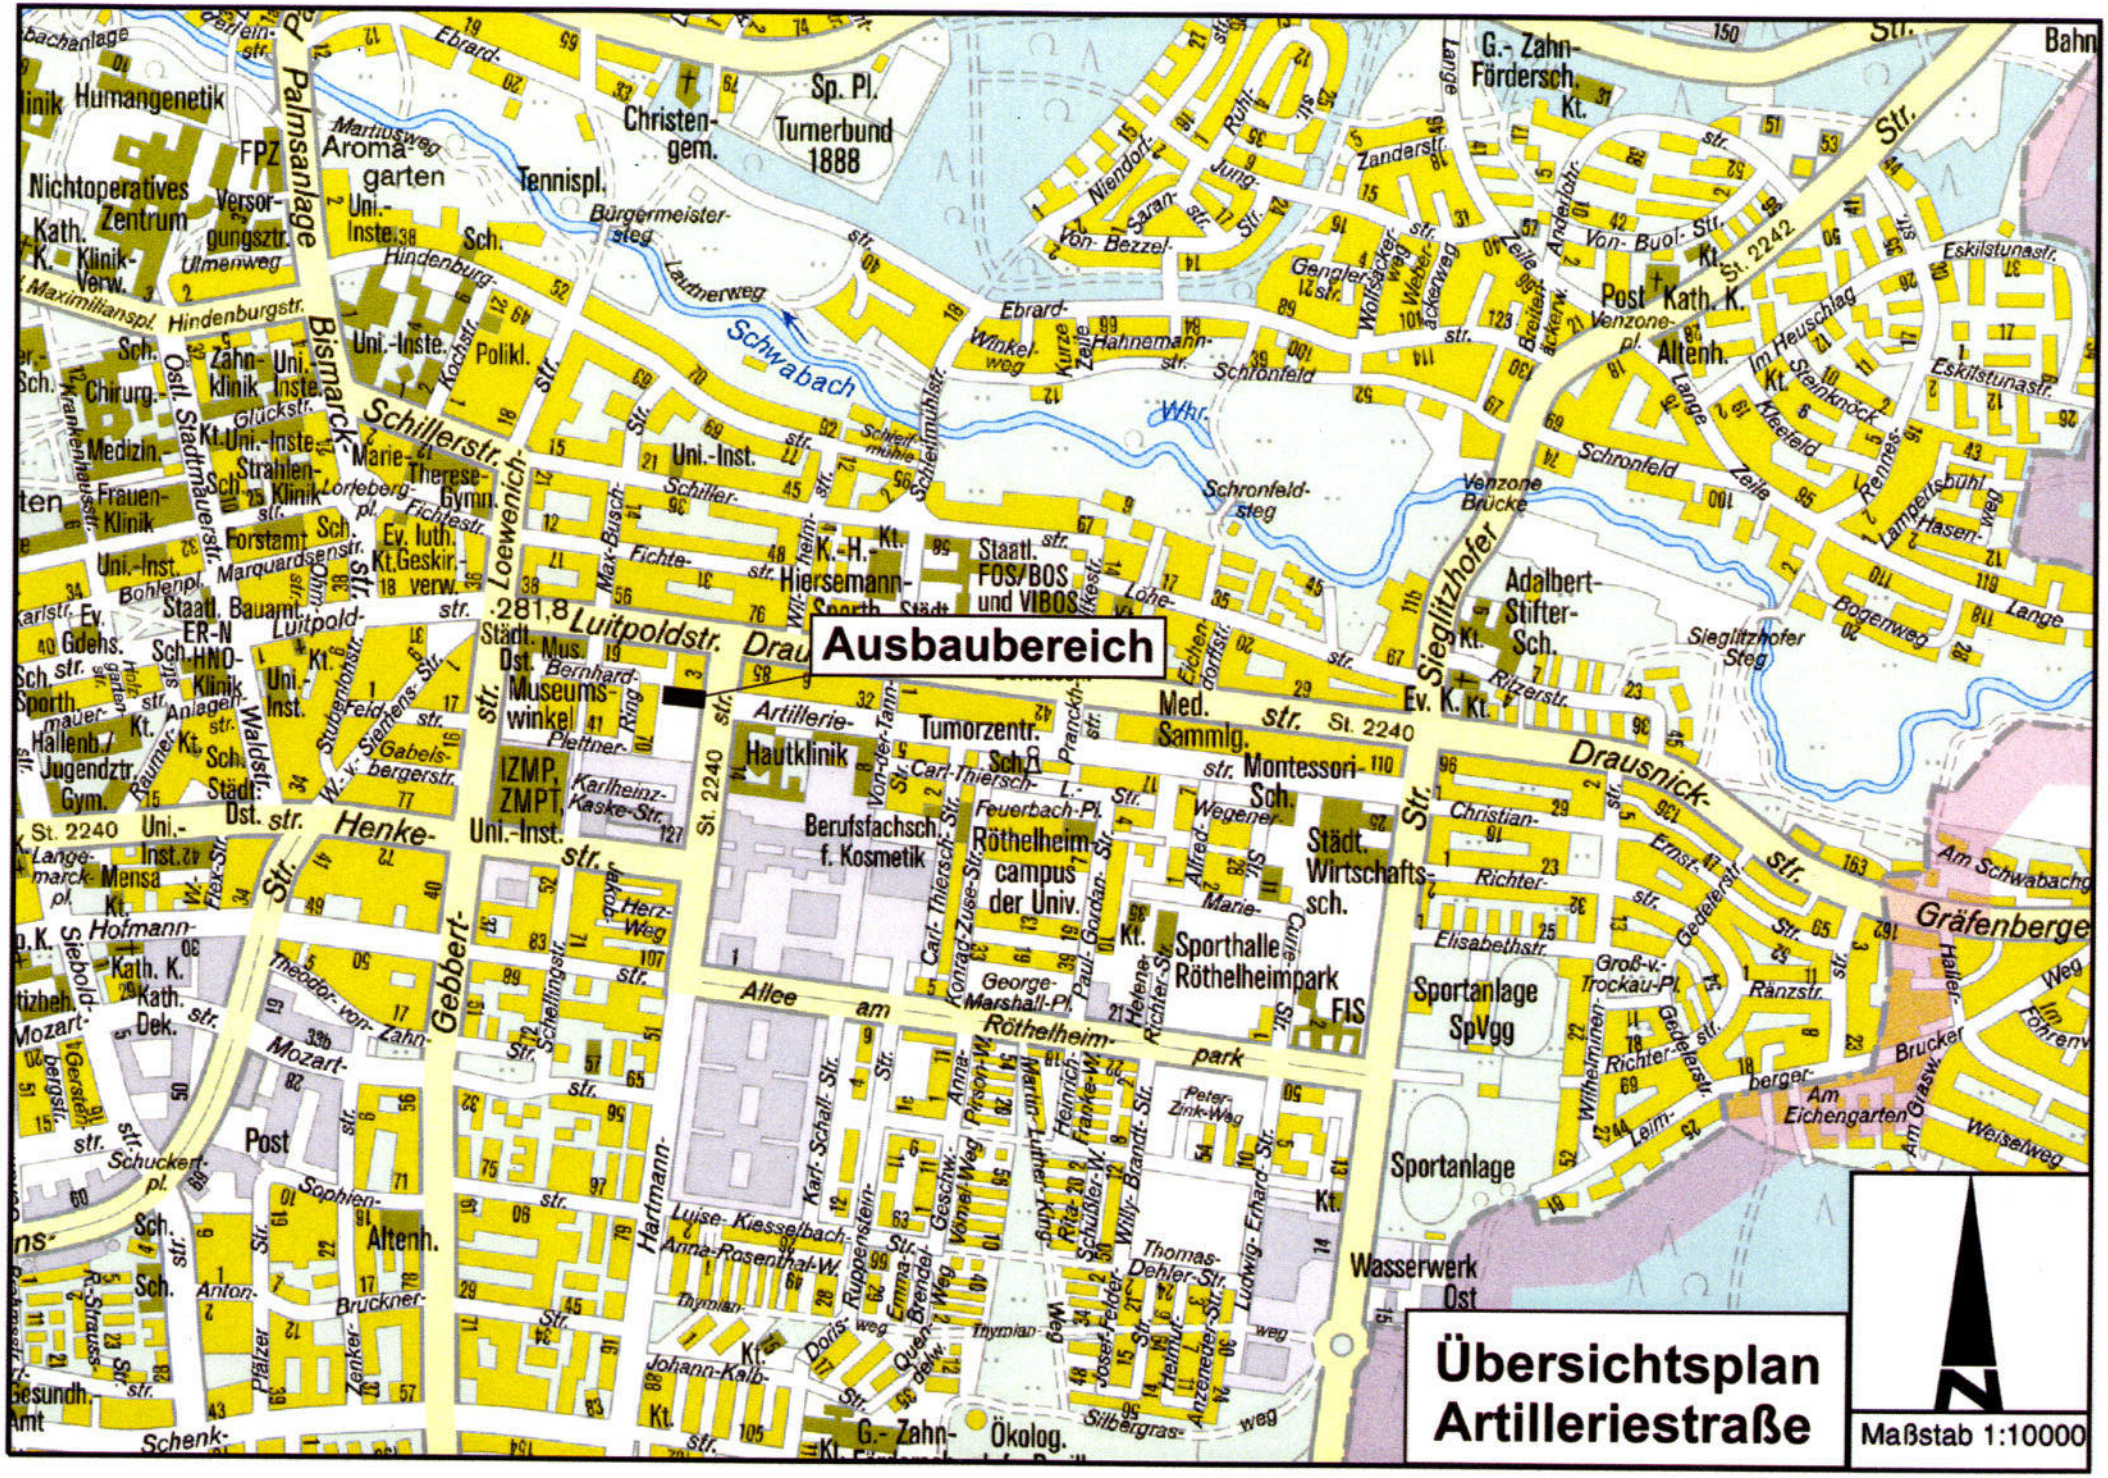
Ausbaubereich
Übersichtsplan
Artilleriestraße
Maßstab 1:10000
N
Anlage 1